


80,21 mq

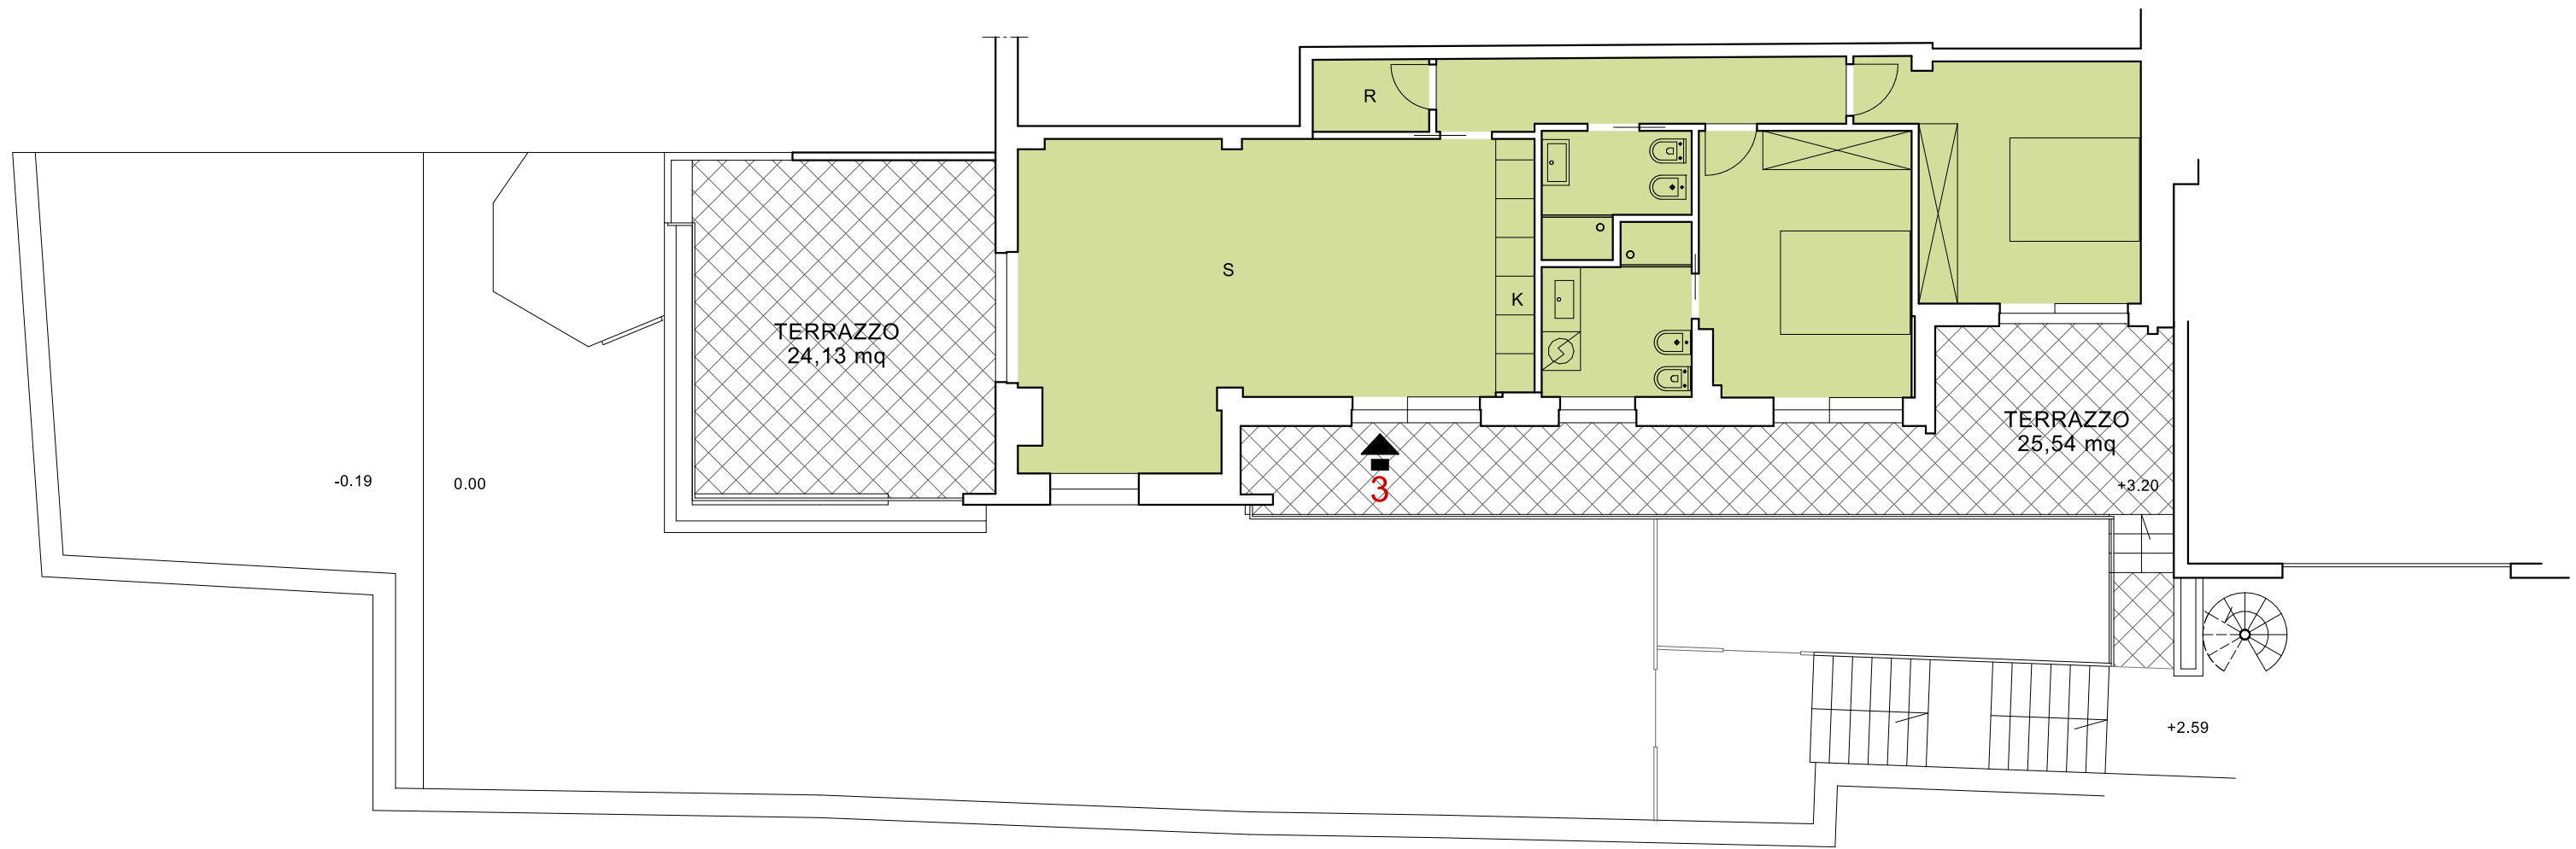

PIANTA PIANO PRIMO - STATO IN PROGETTO

scala 1:100