


38,01 mq

61,20 mq

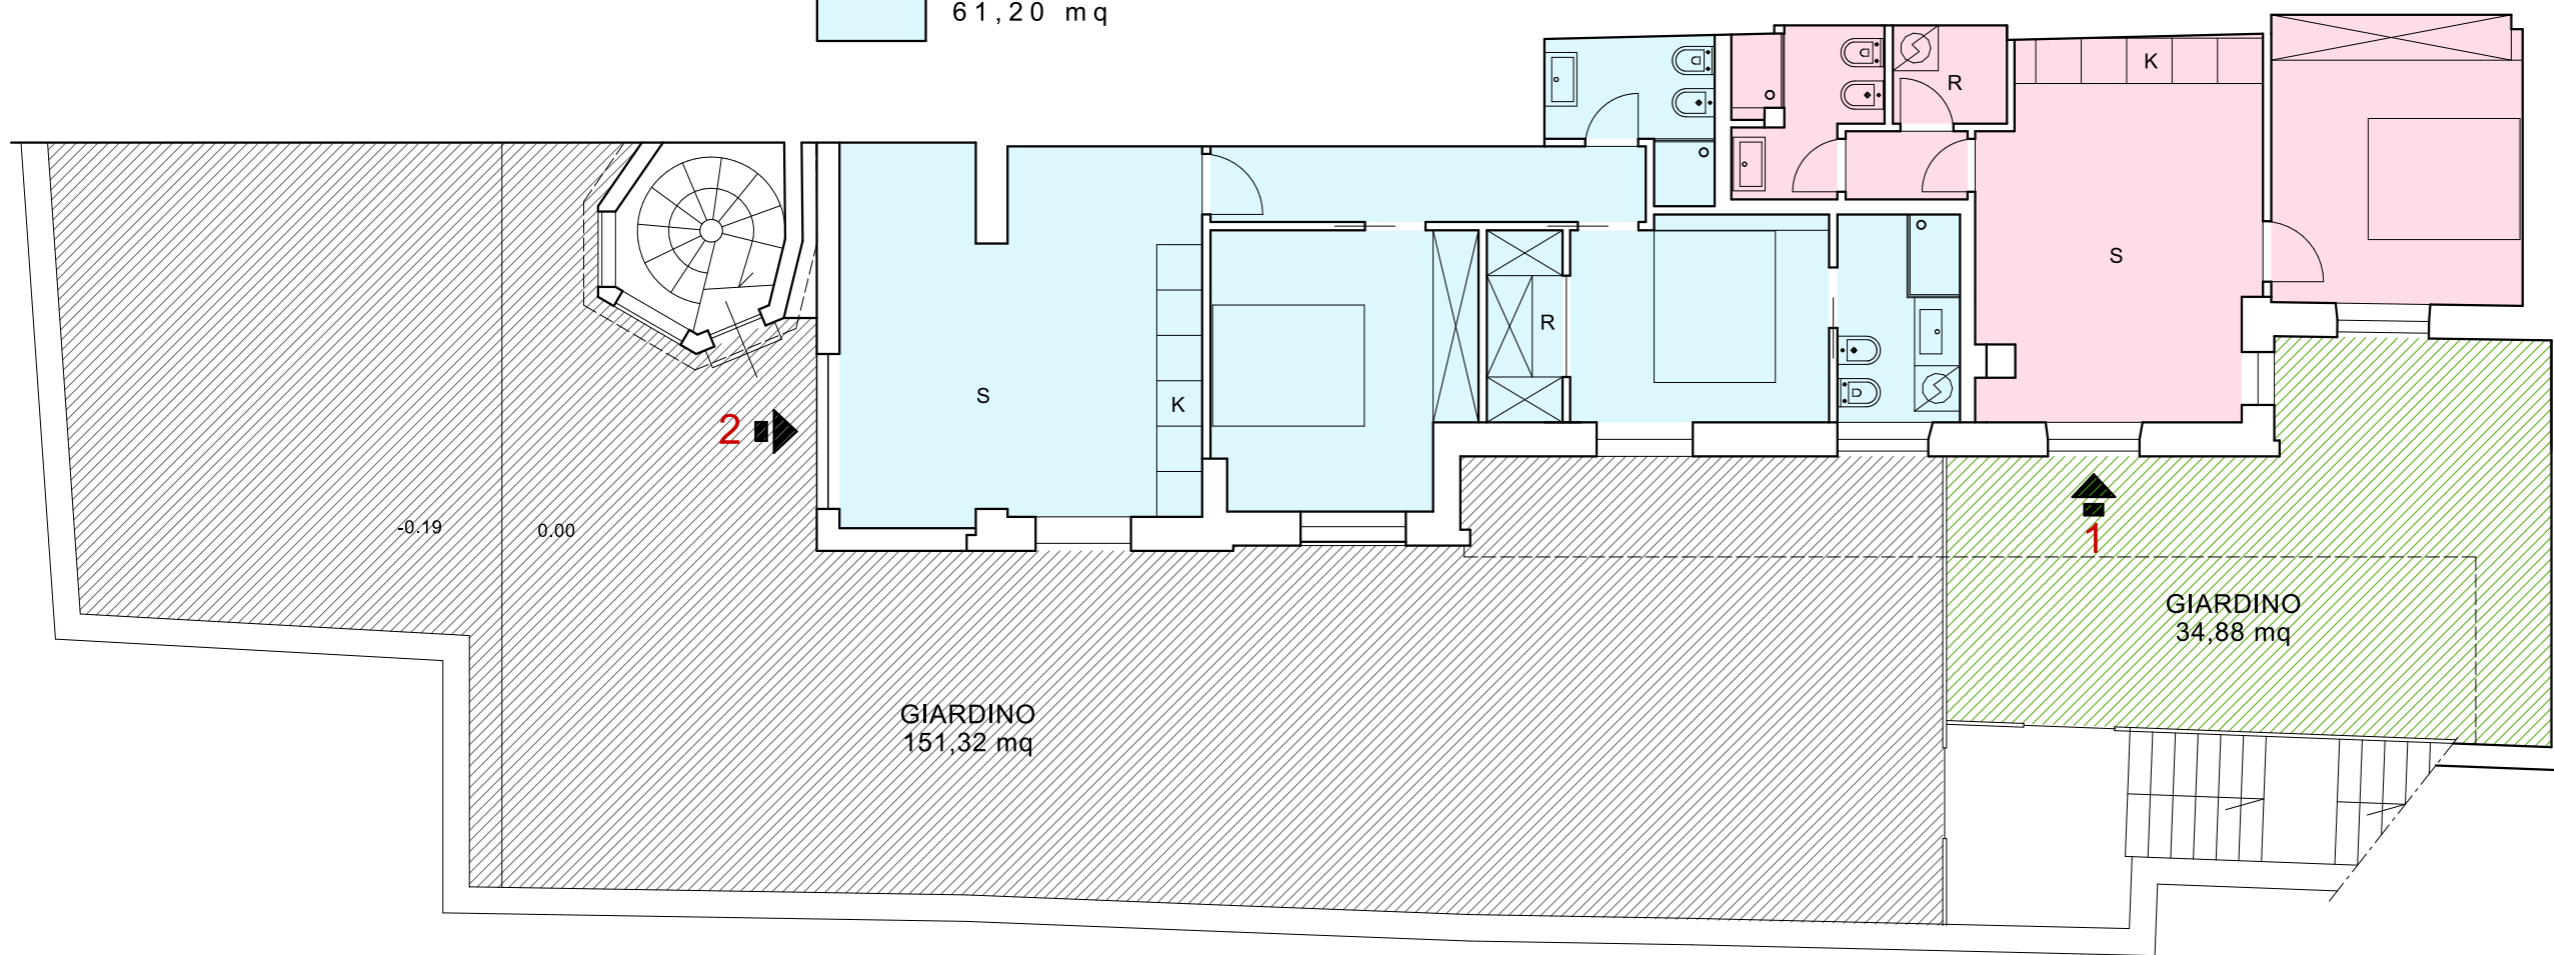

PIANTA PIANO TERRA - STATO IN PROGETTO

scala 1:100