


# SITUAZIONE IN PROGETTO

## PIANTA PIANO TERZO

Cortile Comune

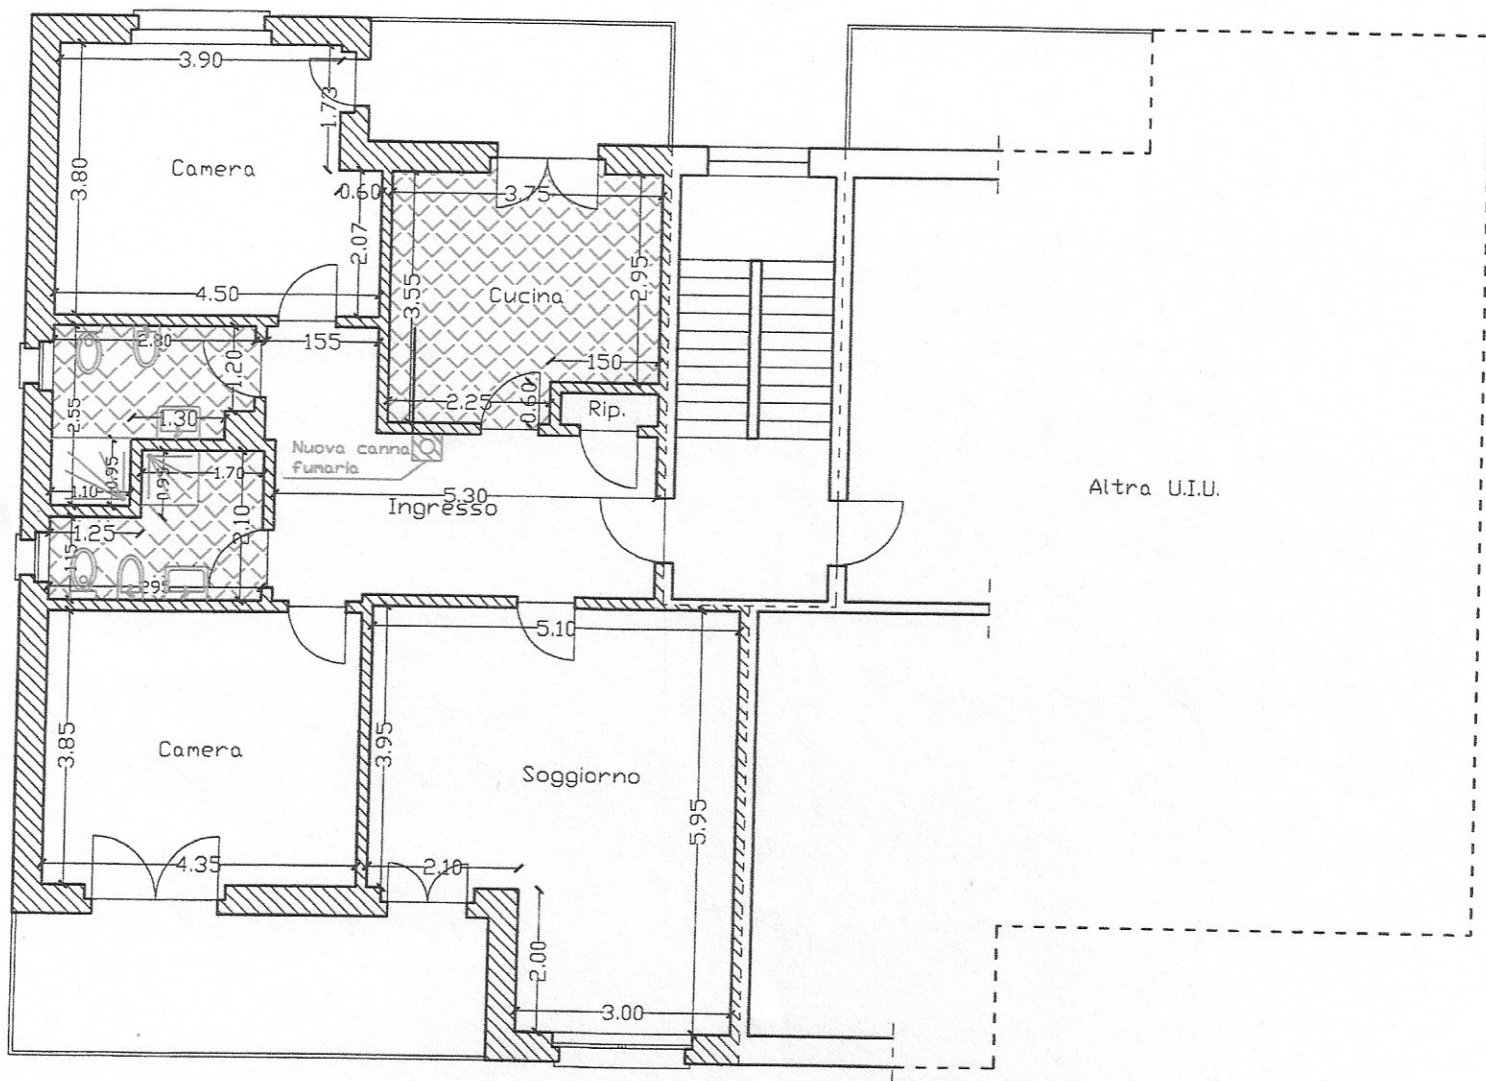

Altra U.I.U.

Cortile Comune