

1100
MODULARIO
F. - Cat. S. T. - 318



MINISTERO DELLE FINANZE
DIREZIONE GENERALE DEL CATASTO E DEI SERVIZI TECNICI ERARIALI

MOD B (Nuovo Catasto Edilizio Urbano)

Lire
15


236 NUOVO CATASTO EDILIZIO URBANO

(R. DECRETO-LIBBGE 15 APRILE 1939, N. 659)

Planimetria dell'immobile situato nel Comune di BIBIANA Via CAVOUR 21

Ditta BRUNO FRANCO Tammaso n. Bagnolo P.T. 1-11-1924 DEI TO DOMENICA n. Bagnolo P.T. 3-11-1929

Allegata alla dichiarazione presentata all'Ufficio Tecnico Erariale di TORINO

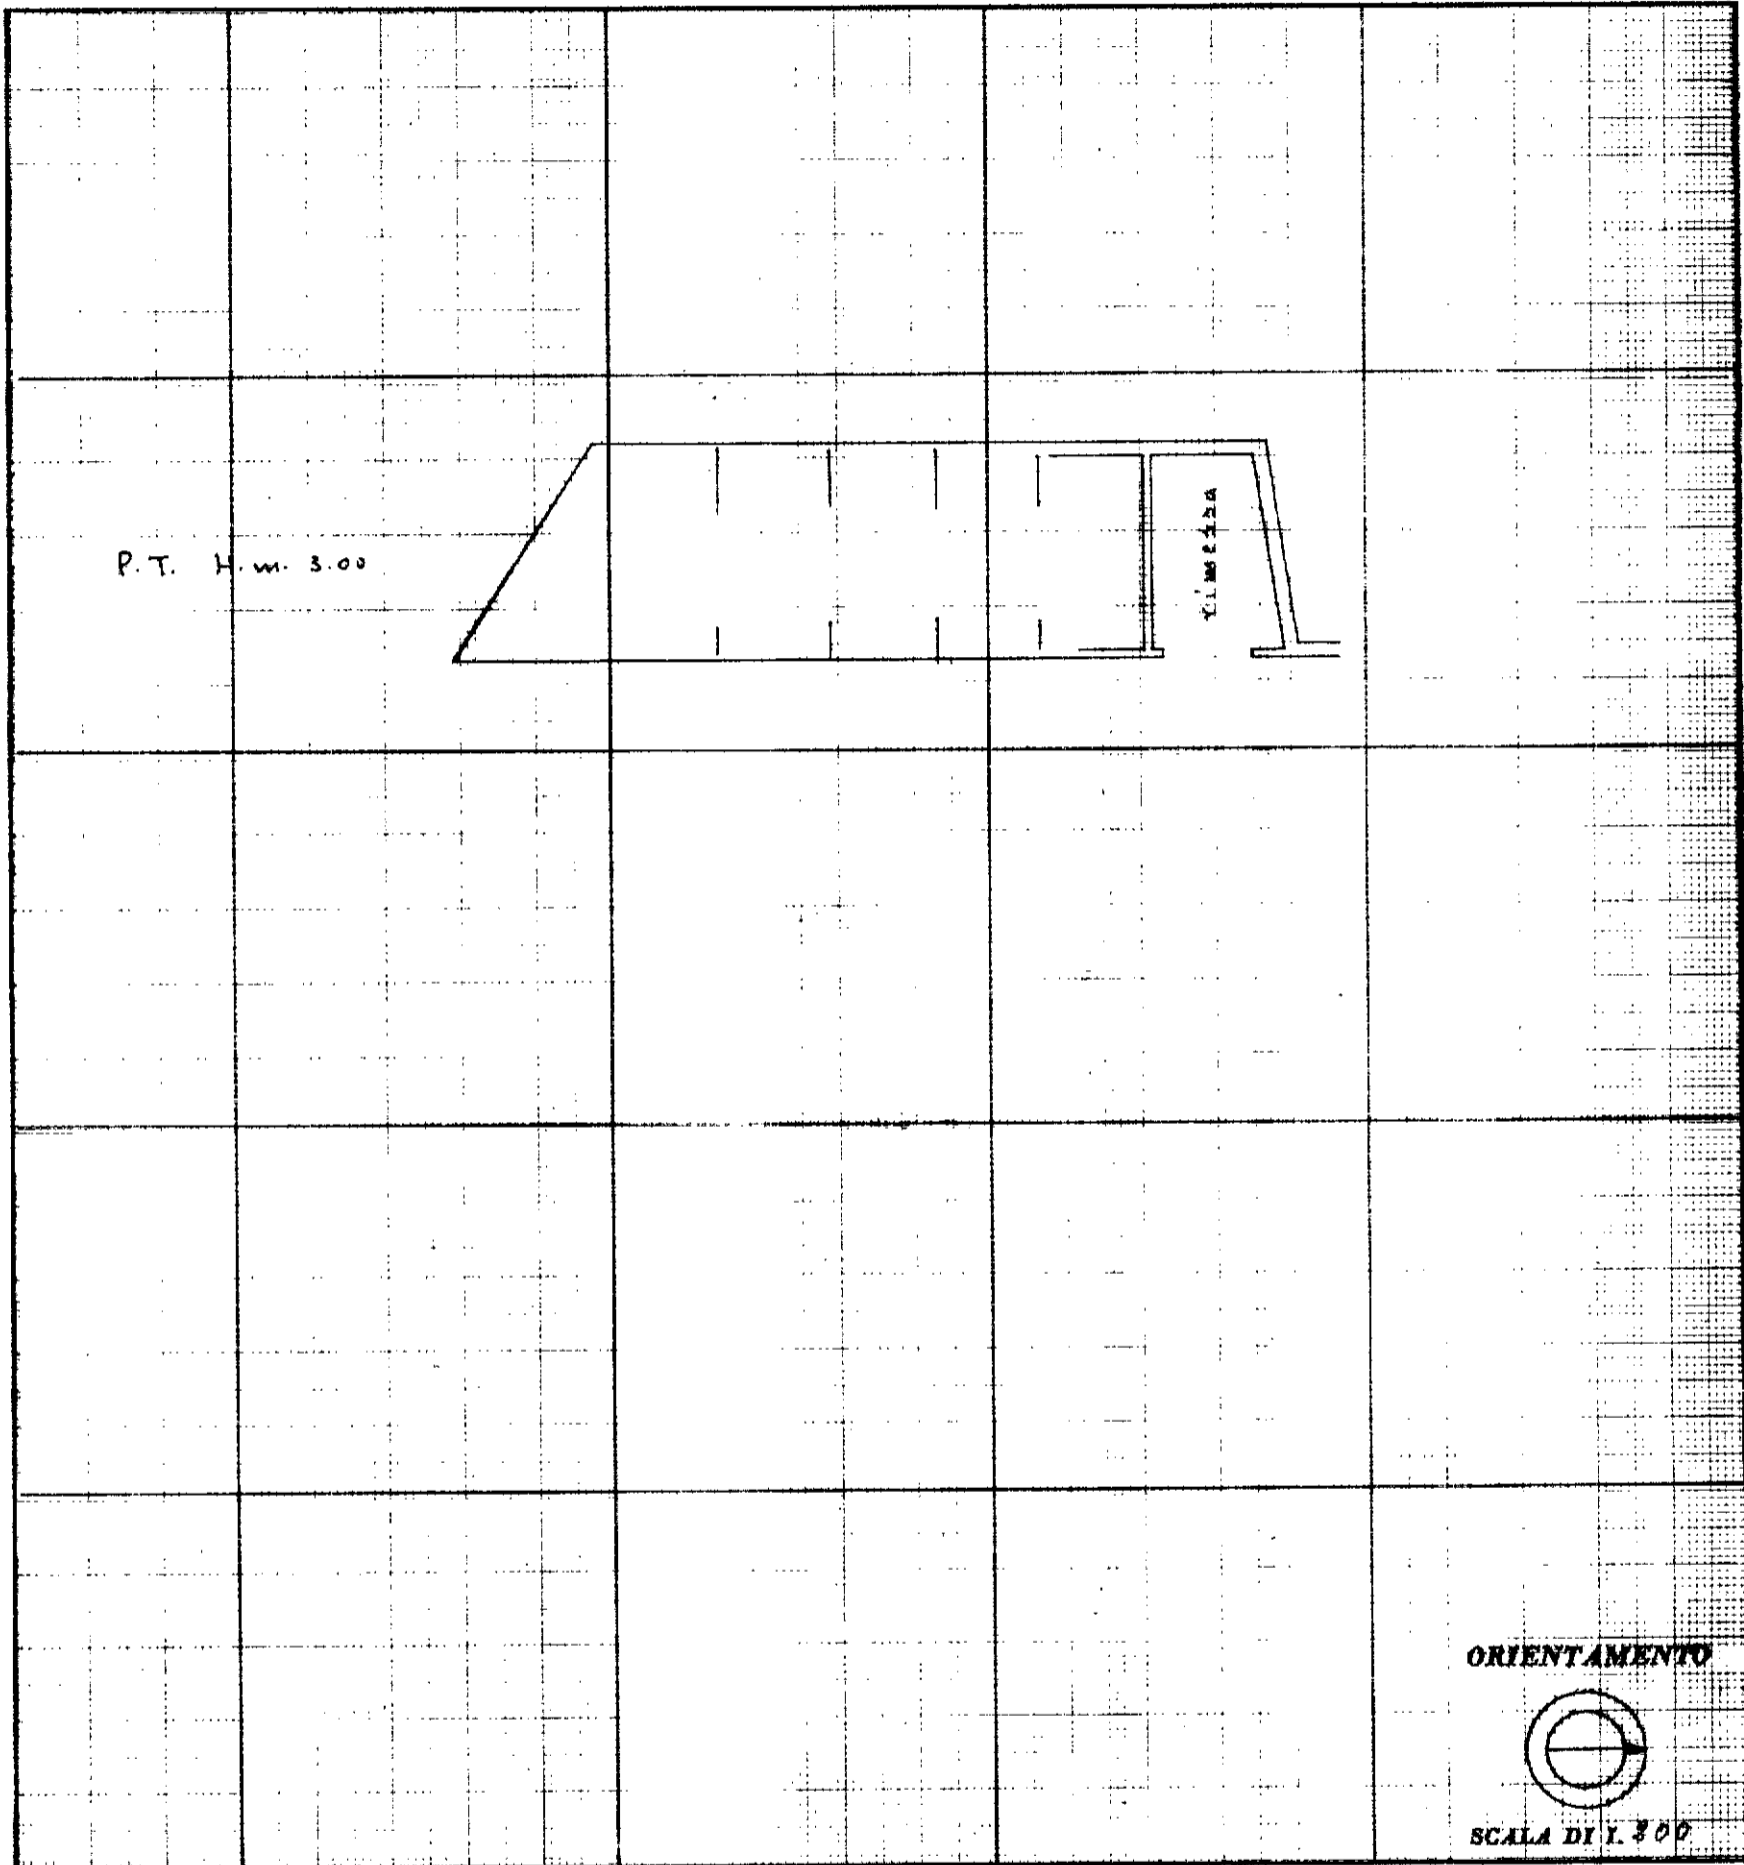

SPAZIO RISERVATO PER LE ANNOTAZIONI D'UFFICIO

DATA
PROT. N°

31 GEN 1973 25

Compilata dal geom. GIOVANNI
(Titolo, nome e cognome del tecnico)
CHIOFFO

Iscritto all'Albo dei geometri
della Provincia di TORINO

DATA 15-12-1972

Firma: Chioffo

ISTITUTO FOTOGRAFICO DELLO STATO

mapa 01

Catasto dei Fabbricati - Situazione al 24/06/2020 - Comune di BIBIANA (A853) - Foglio: 17 - Particella: 972 - Subalterno: 6 >
VIA CAVOUR n. 21 piano: T;