

PiazzAffari



Immobiliare di Manavella Geom. Danilo

Piazza San Marcellino, 36 - 10060 BIBIANA (TO)

Tel. 0121.559298 - Cell. +39 335 6279730

P. Iva 07034680012


www.piazzaffariimmobiliare.com

e-mail: info@piazzaffariimmobiliare.com


[@PiazzaffariImmobiliarediManavellaGeom.Danilo](https://www.facebook.com/PiazzaffariImmobiliarediManavellaGeom.Danilo)

Vista aerea

Ceriale via orti, 50 m dal mare, vista mare dai terrazzi.

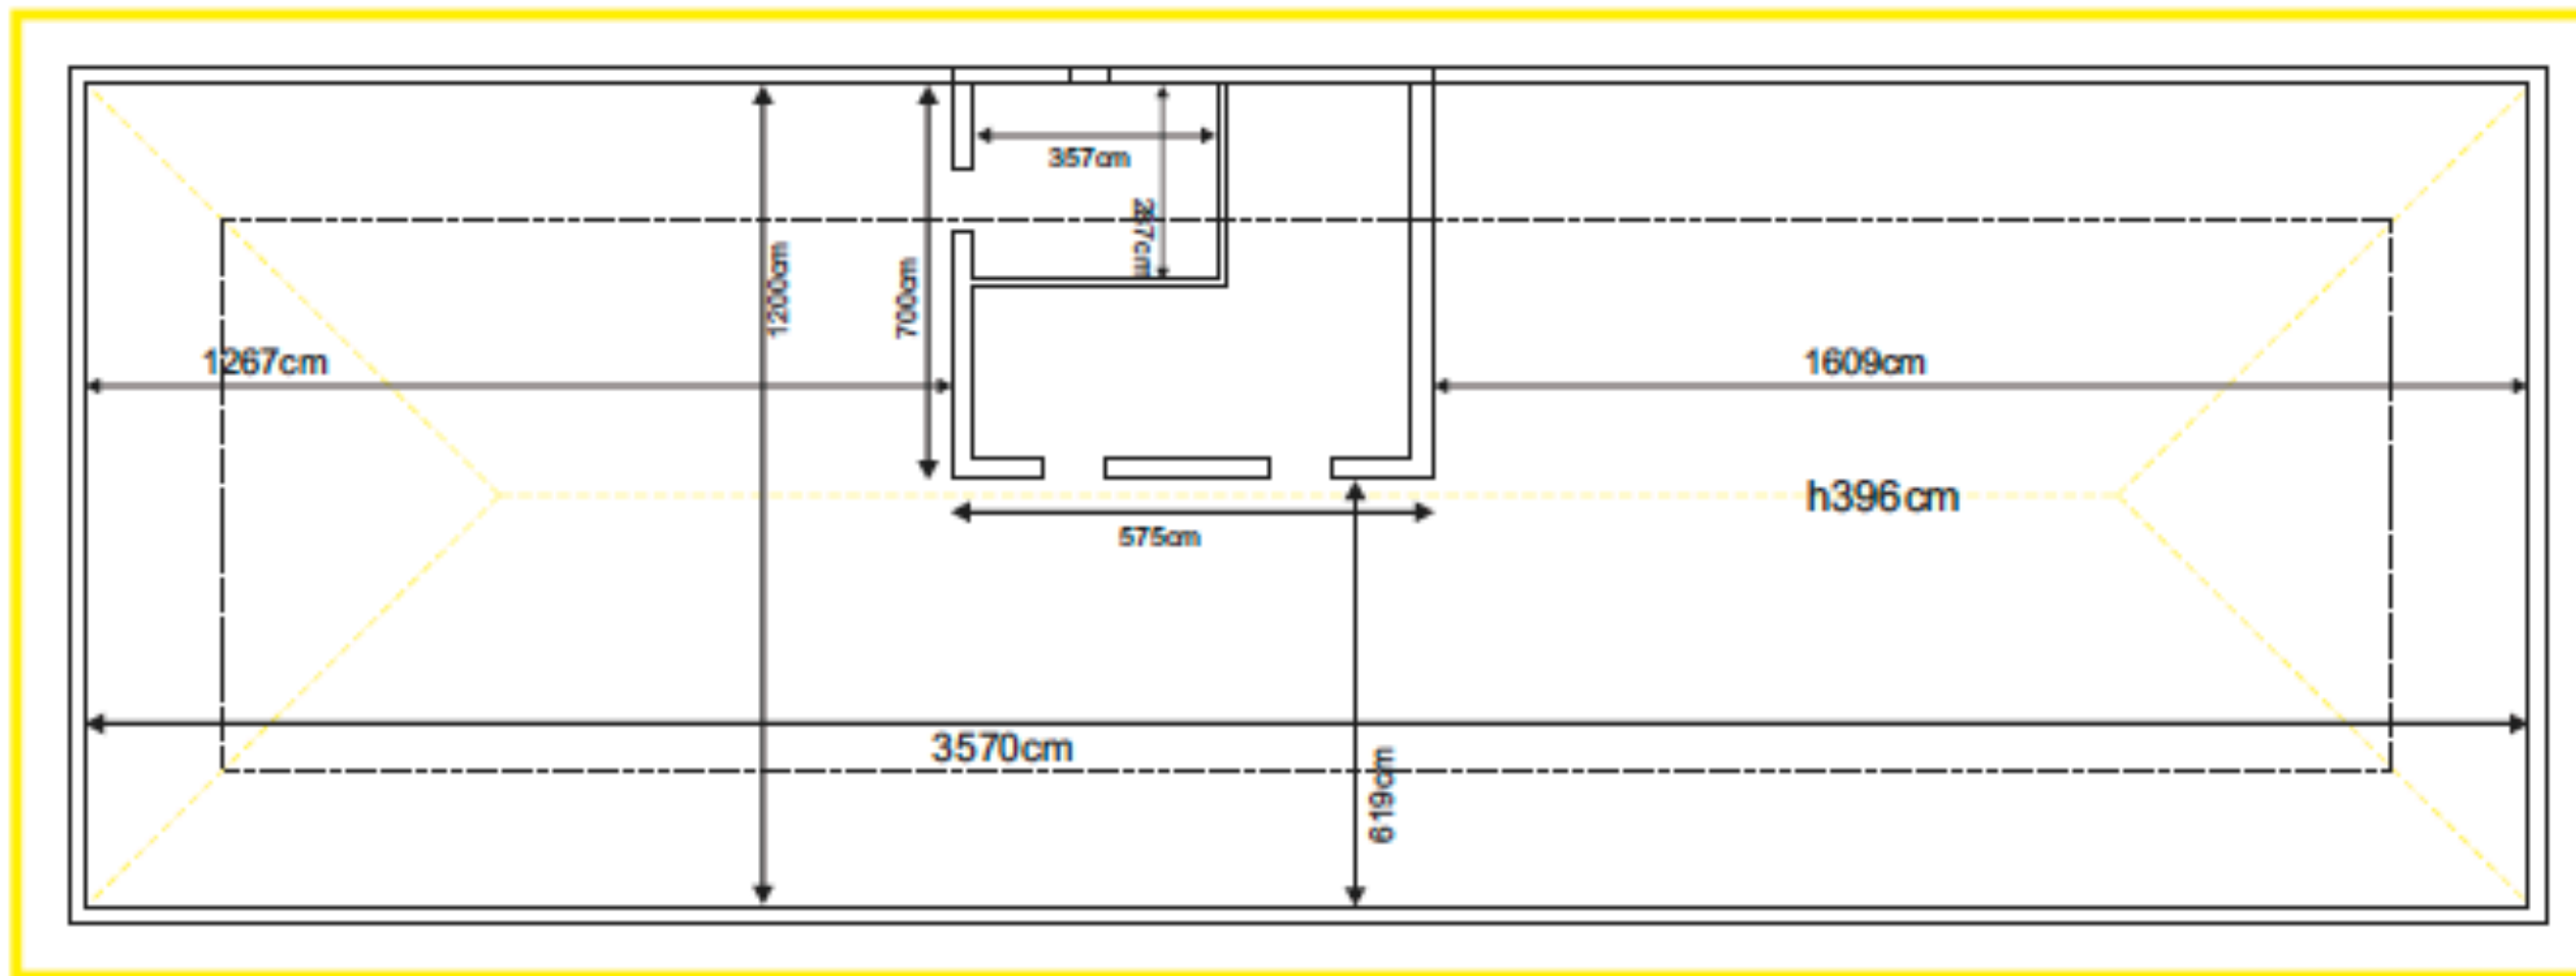


soluzione già realizzata

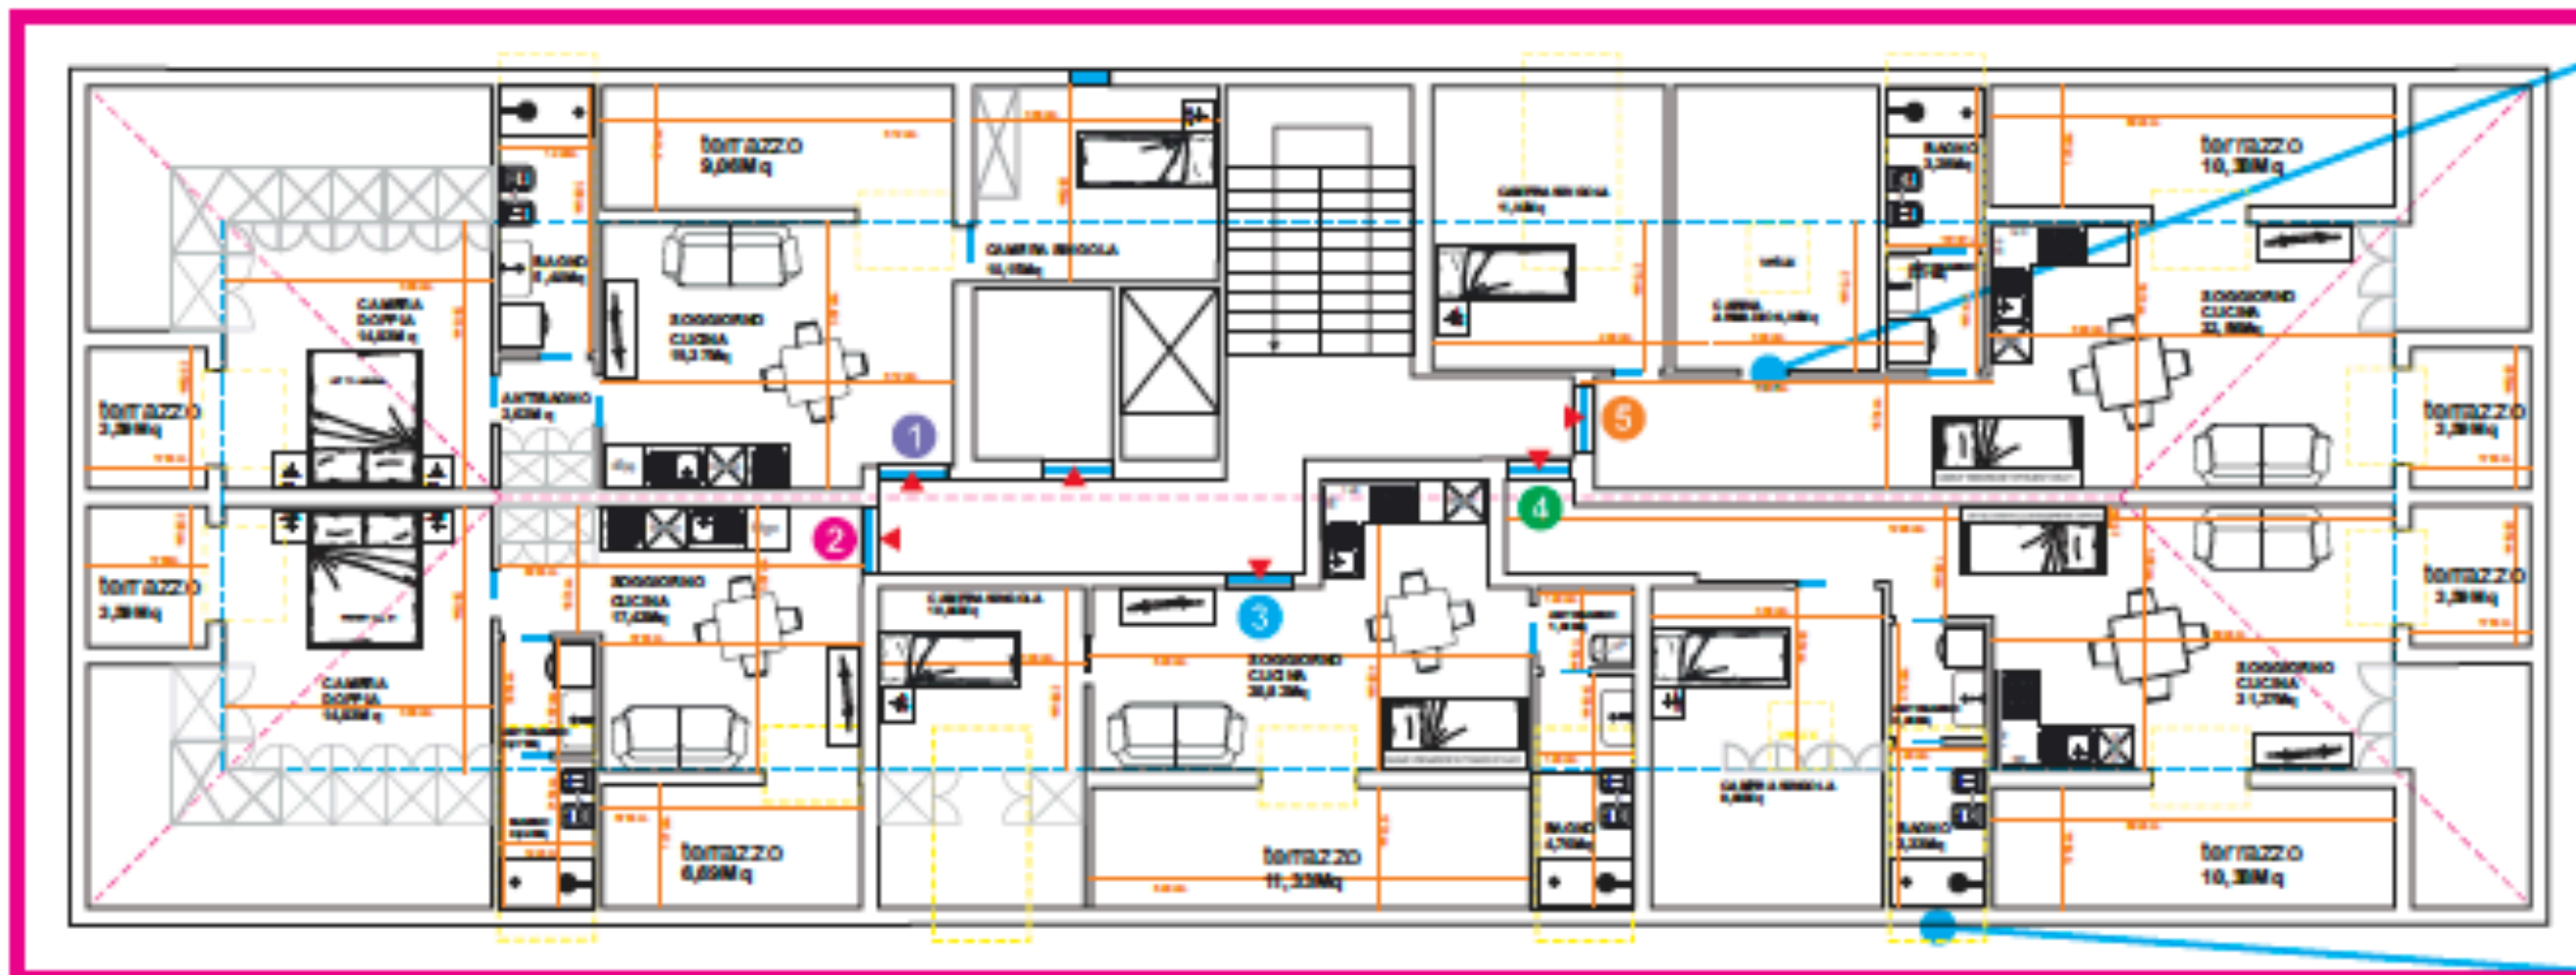


soluzione già realizzata

- APPARTAMENTO ① SUPERFICIE UTILE INTERNA: 54,34Mq + TERRAZZI 12,65Mq
- APPARTAMENTO ② SUPERFICIE UTILE INTERNA: 38,98Mq + TERRAZZI 10,28Mq
- APPARTAMENTO ③ SUPERFICIE UTILE INTERNA: 39,14Mq + TERRAZZI 11,33Mq
- APPARTAMENTO ④ SUPERFICIE UTILE INTERNA: 47,78Mq + TERRAZZI 13,97Mq
- APPARTAMENTO ⑤ SUPERFICIE UTILE INTERNA: 56,39Mq + TERRAZZI 13,97Mq

NOTA IMPORTANTE: LE SUPERFICI QUI INDICATE SONO UTILI CALPESTABILI E NON COMMERCIALI (CHE COMPRENDONO ANCHE LE MURATURE).

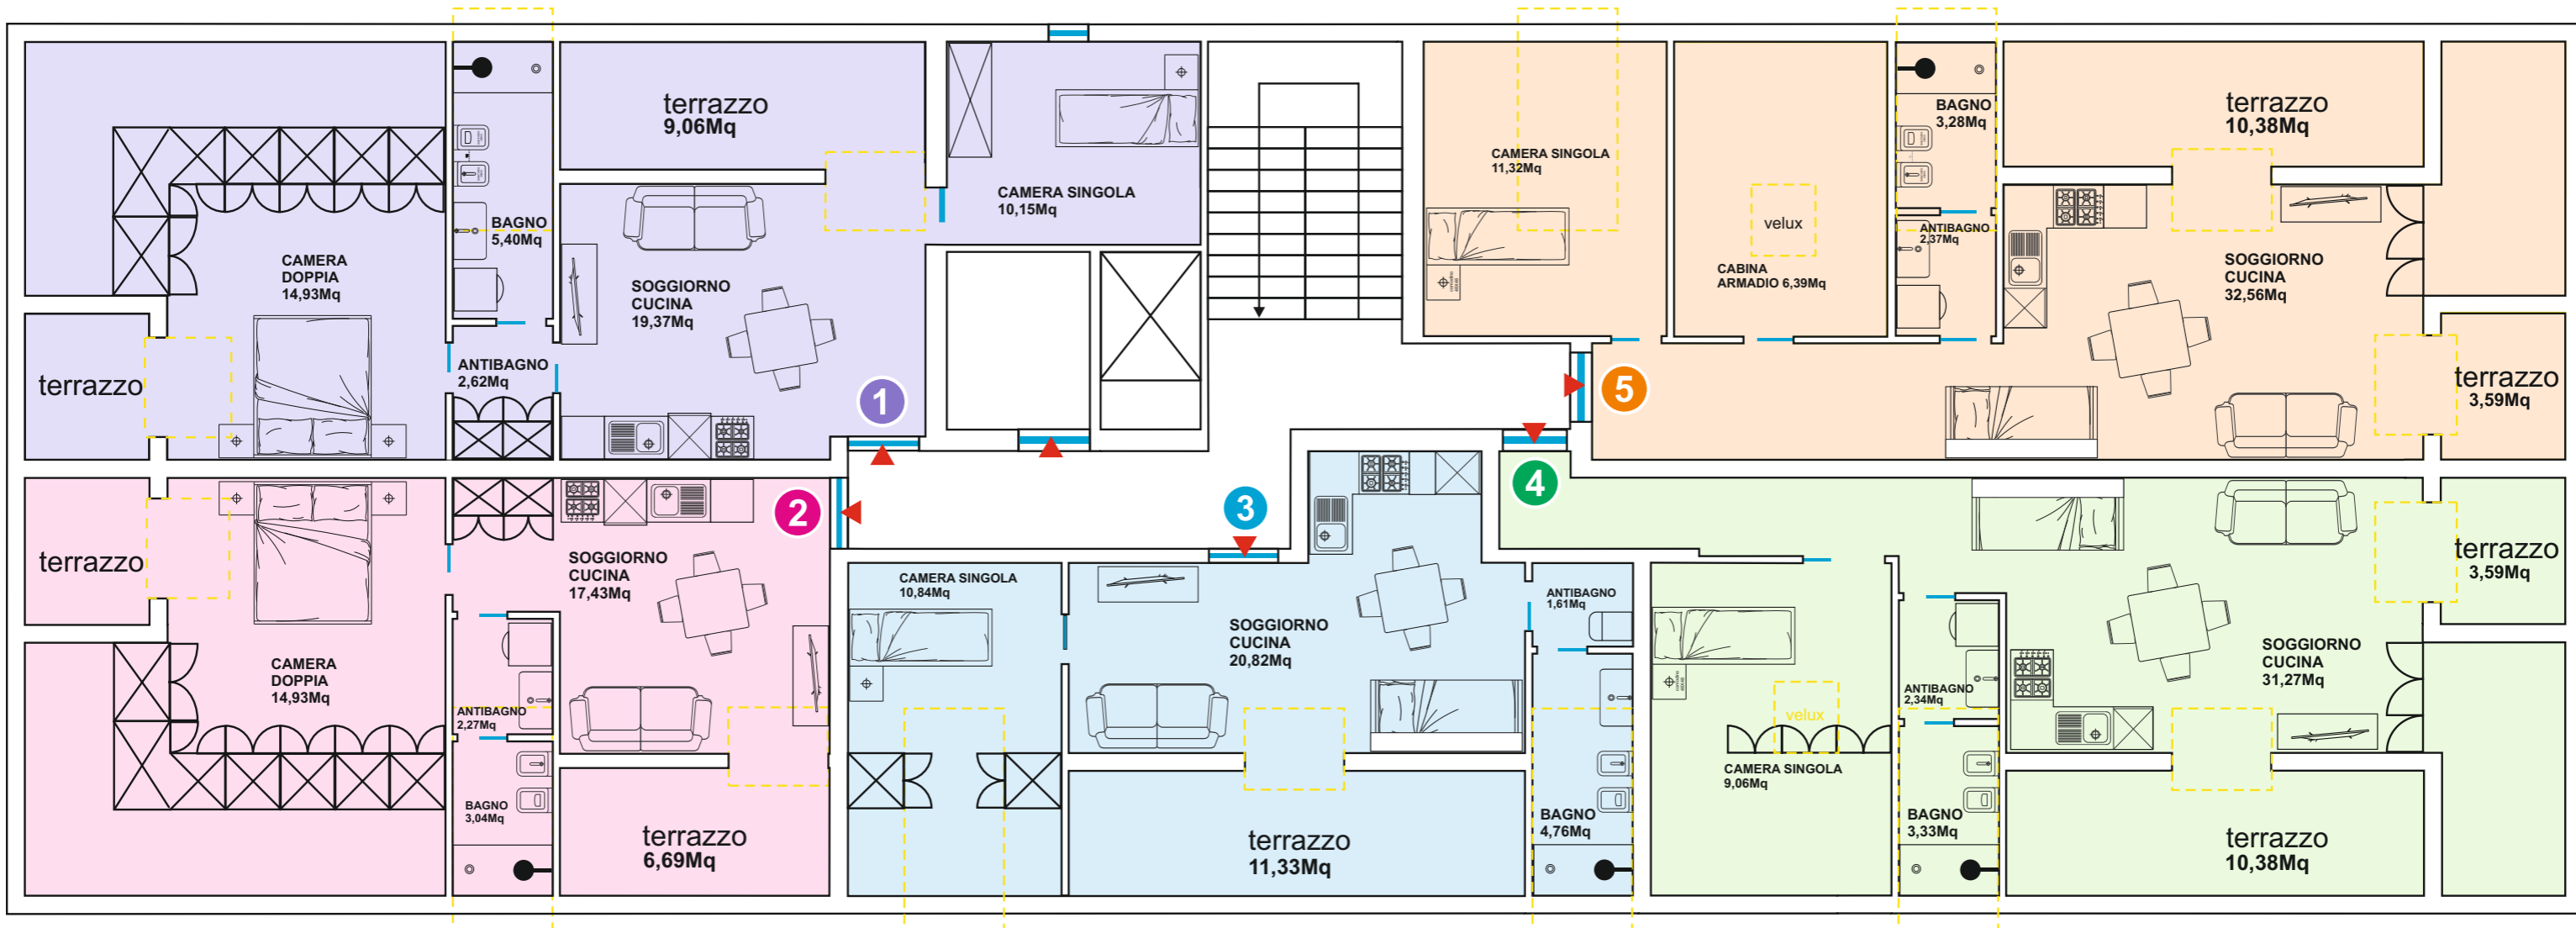

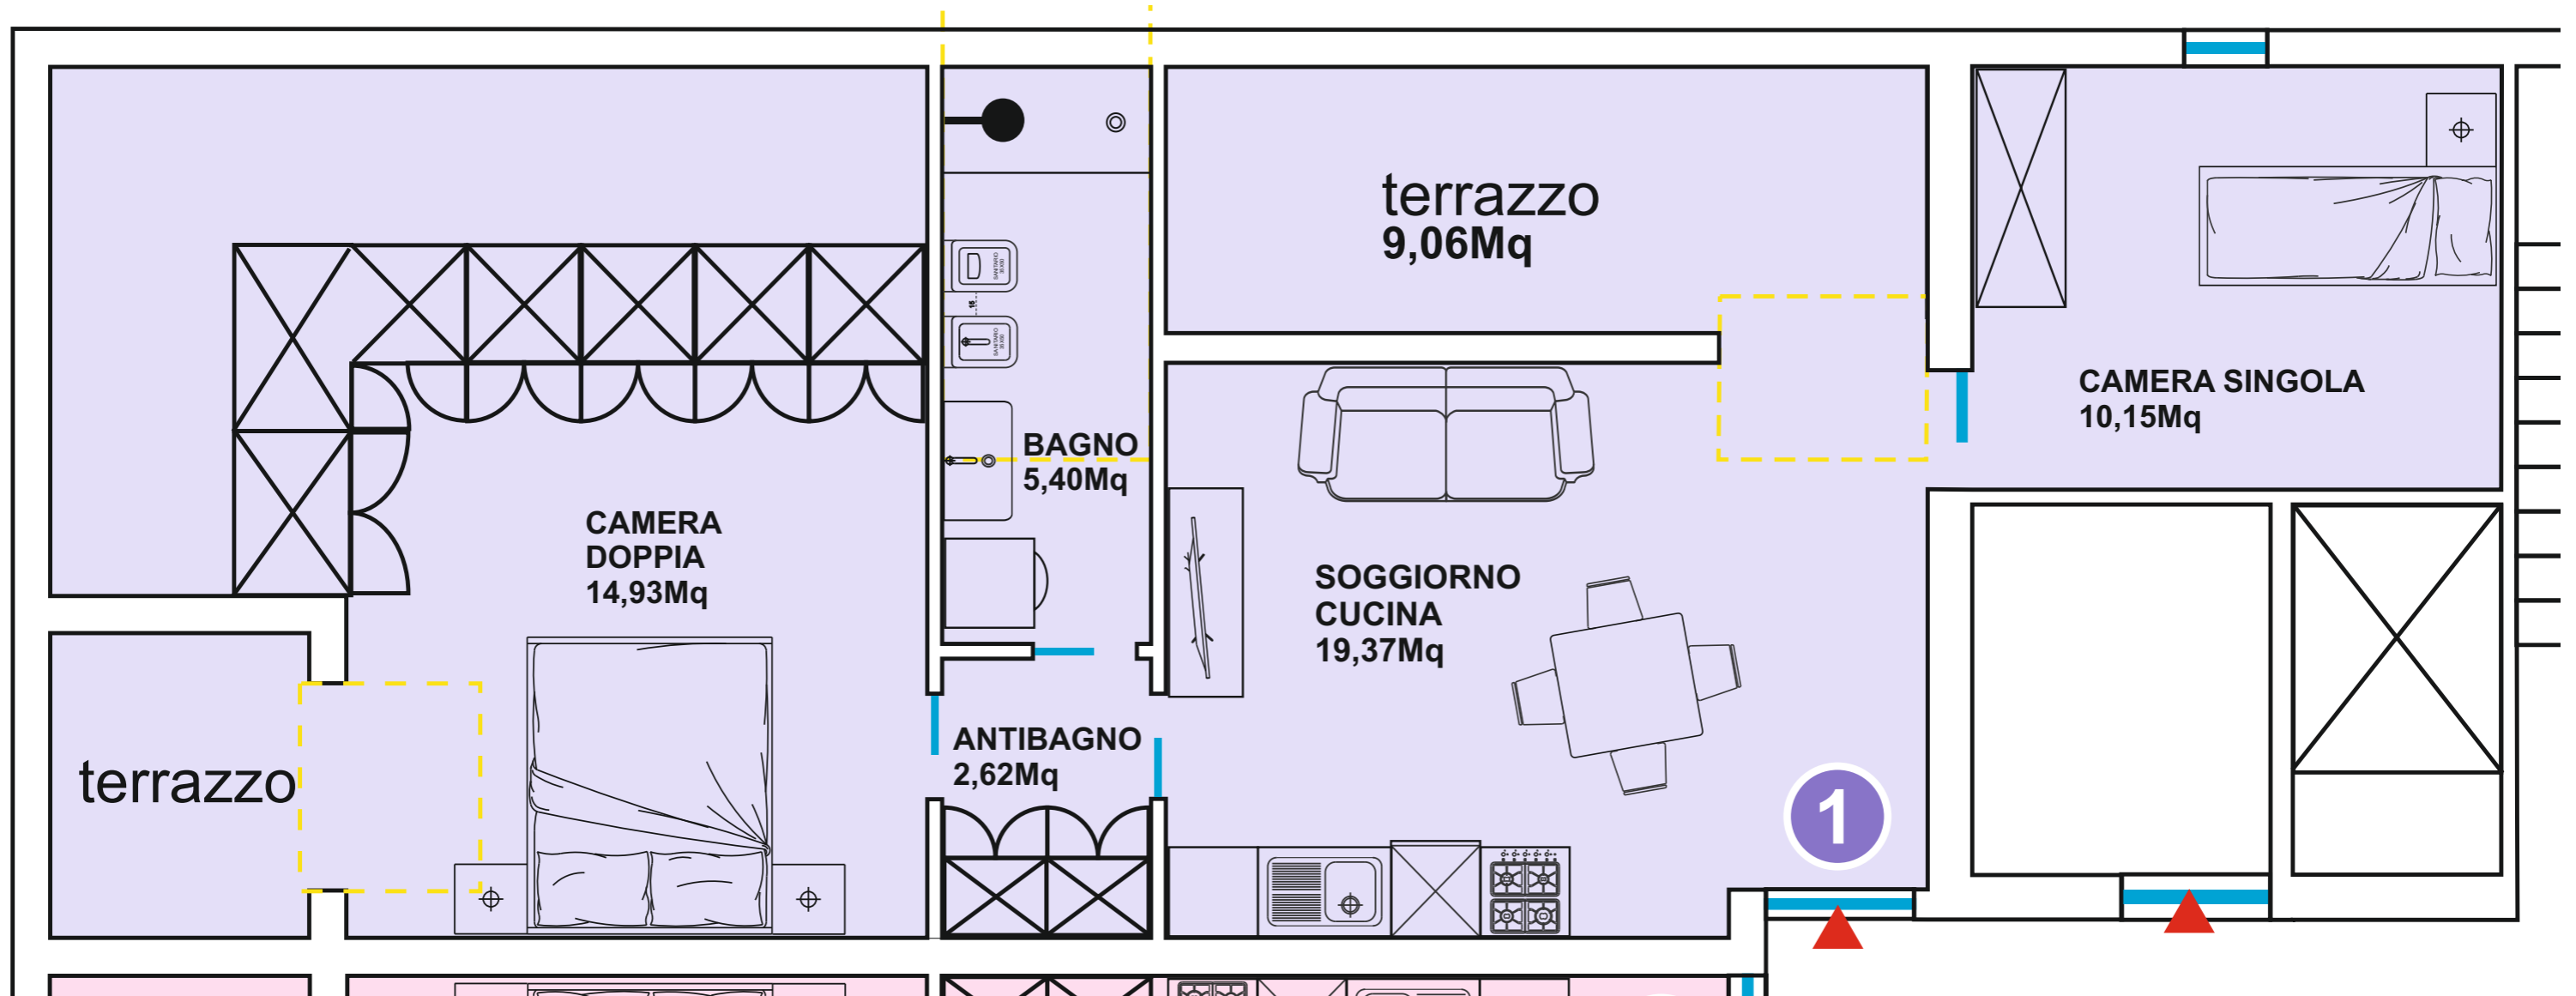

2

terrazzo


CAMERA
DOPPIA
14,93Mq


SOGGIORNO
CUCINA
17,43Mq

ANTIBAGNO
2,27Mq

BAGNO
3,04Mq

terrazzo
6,69Mq

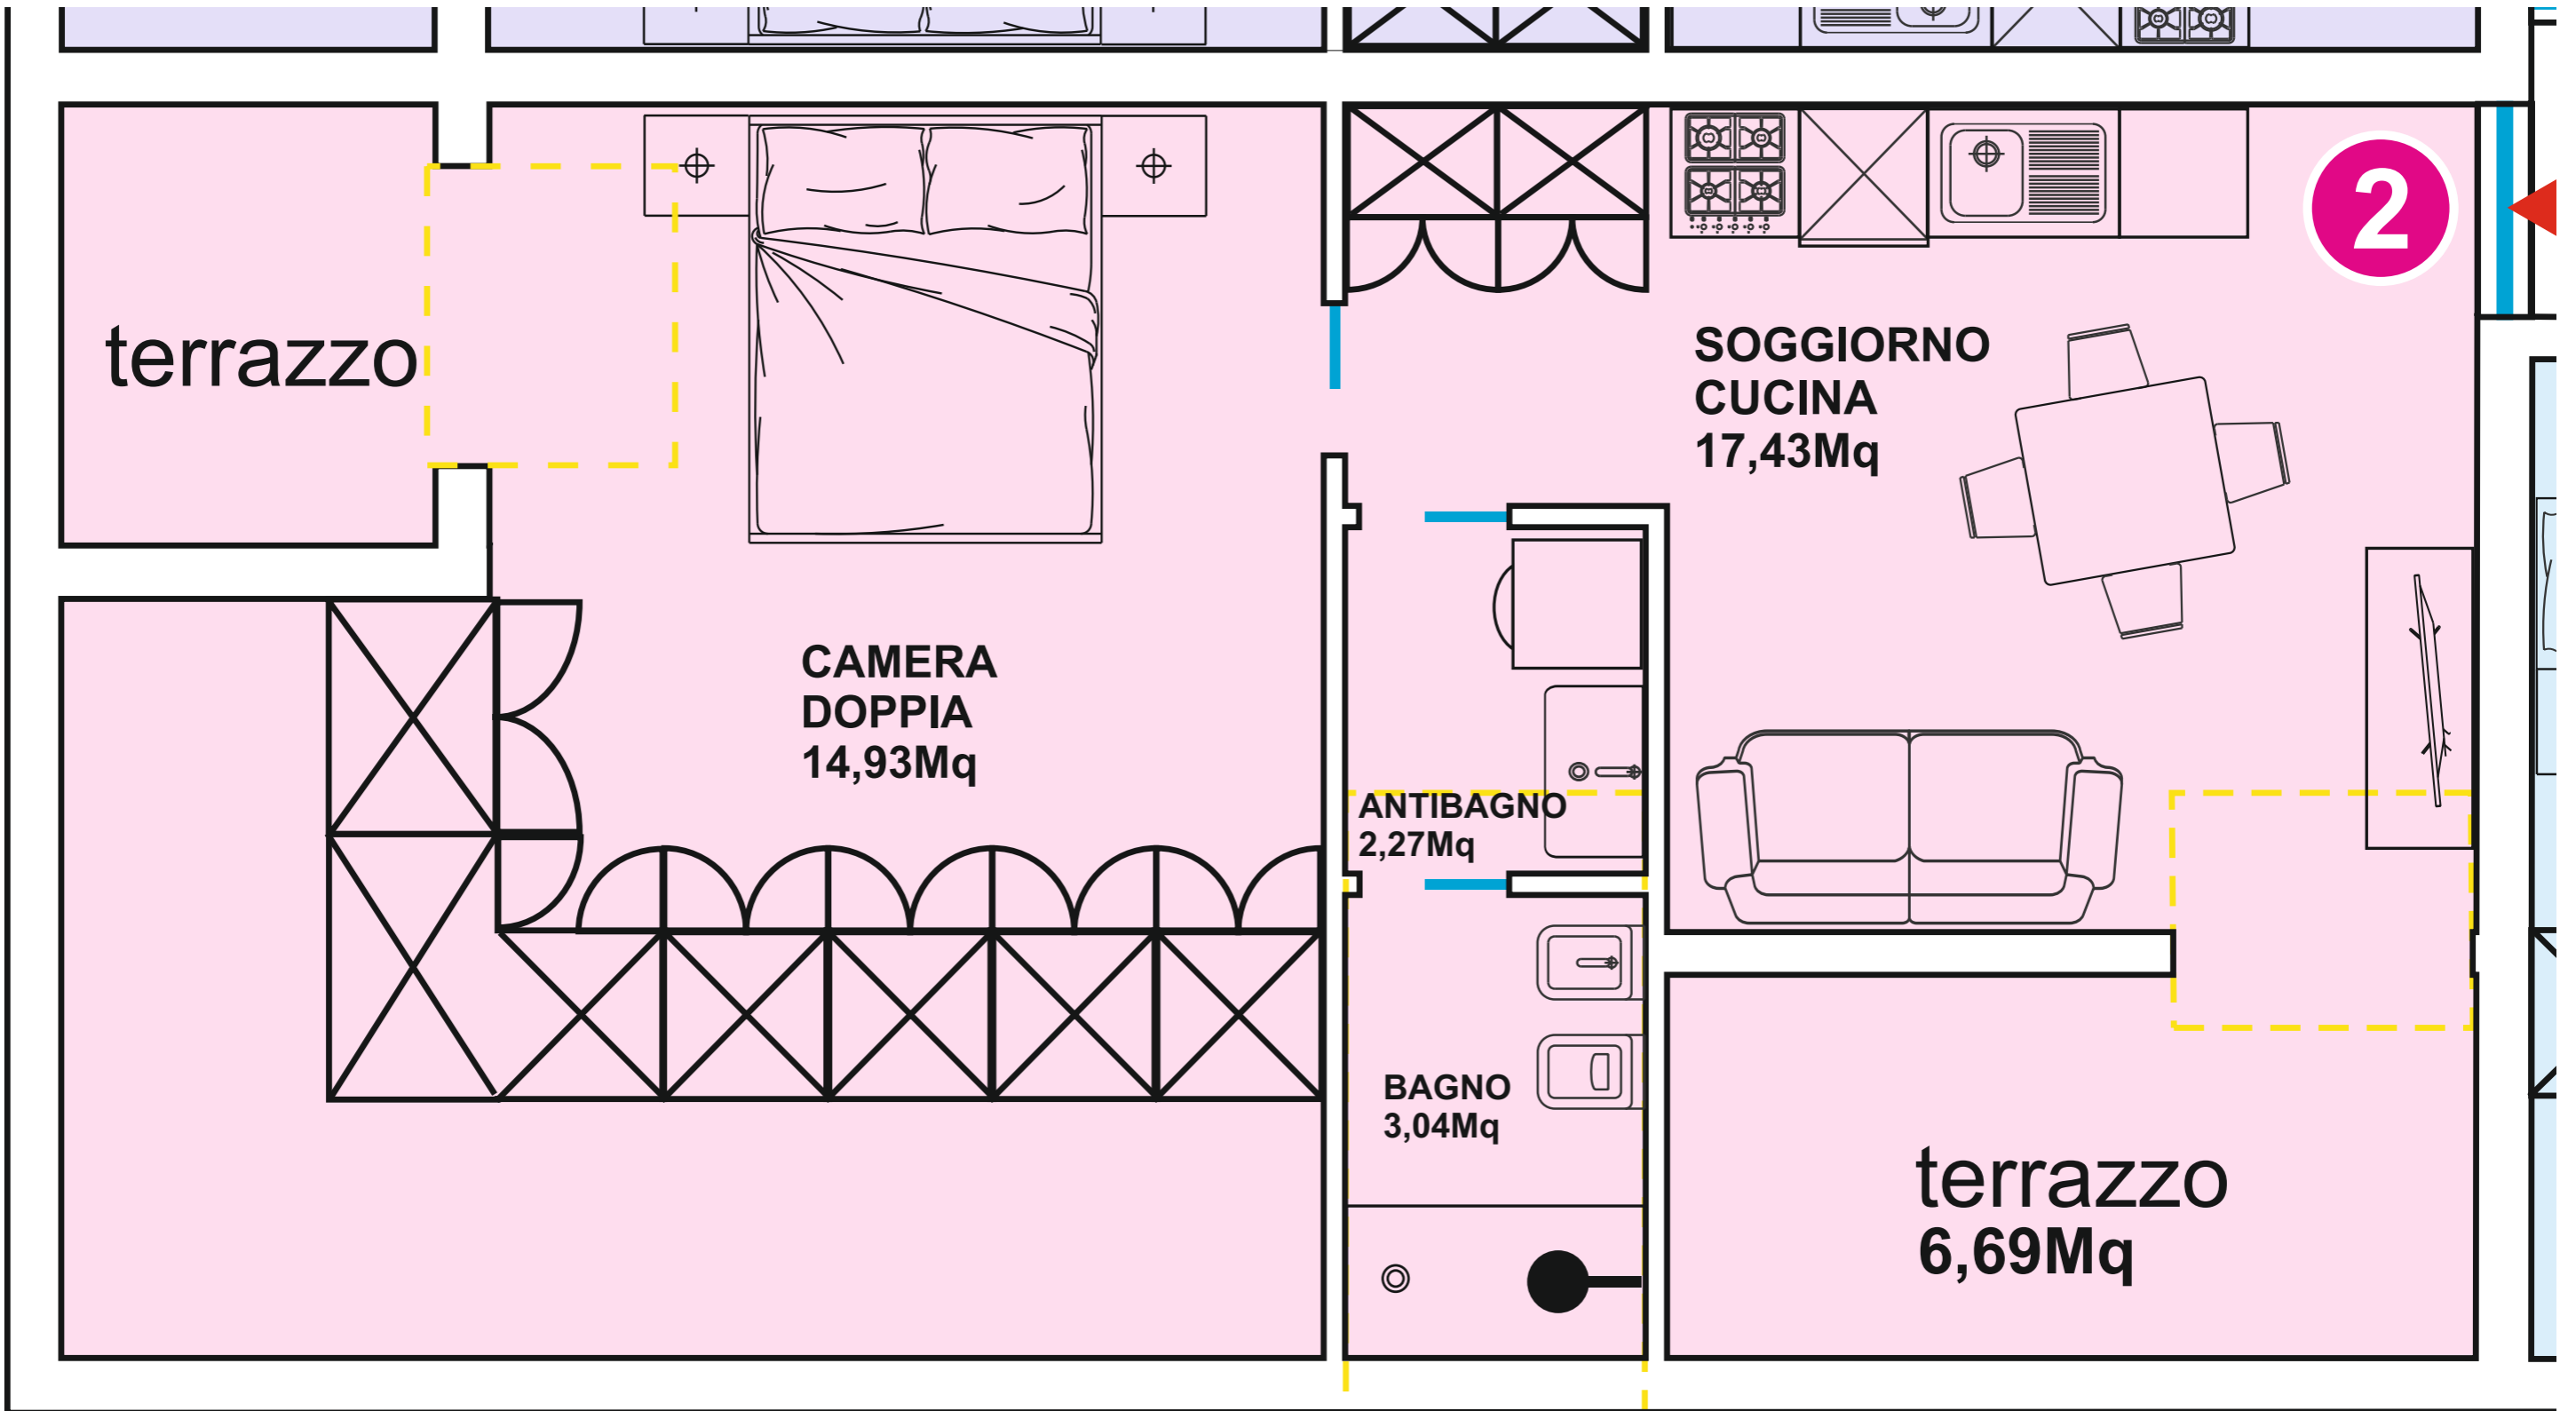

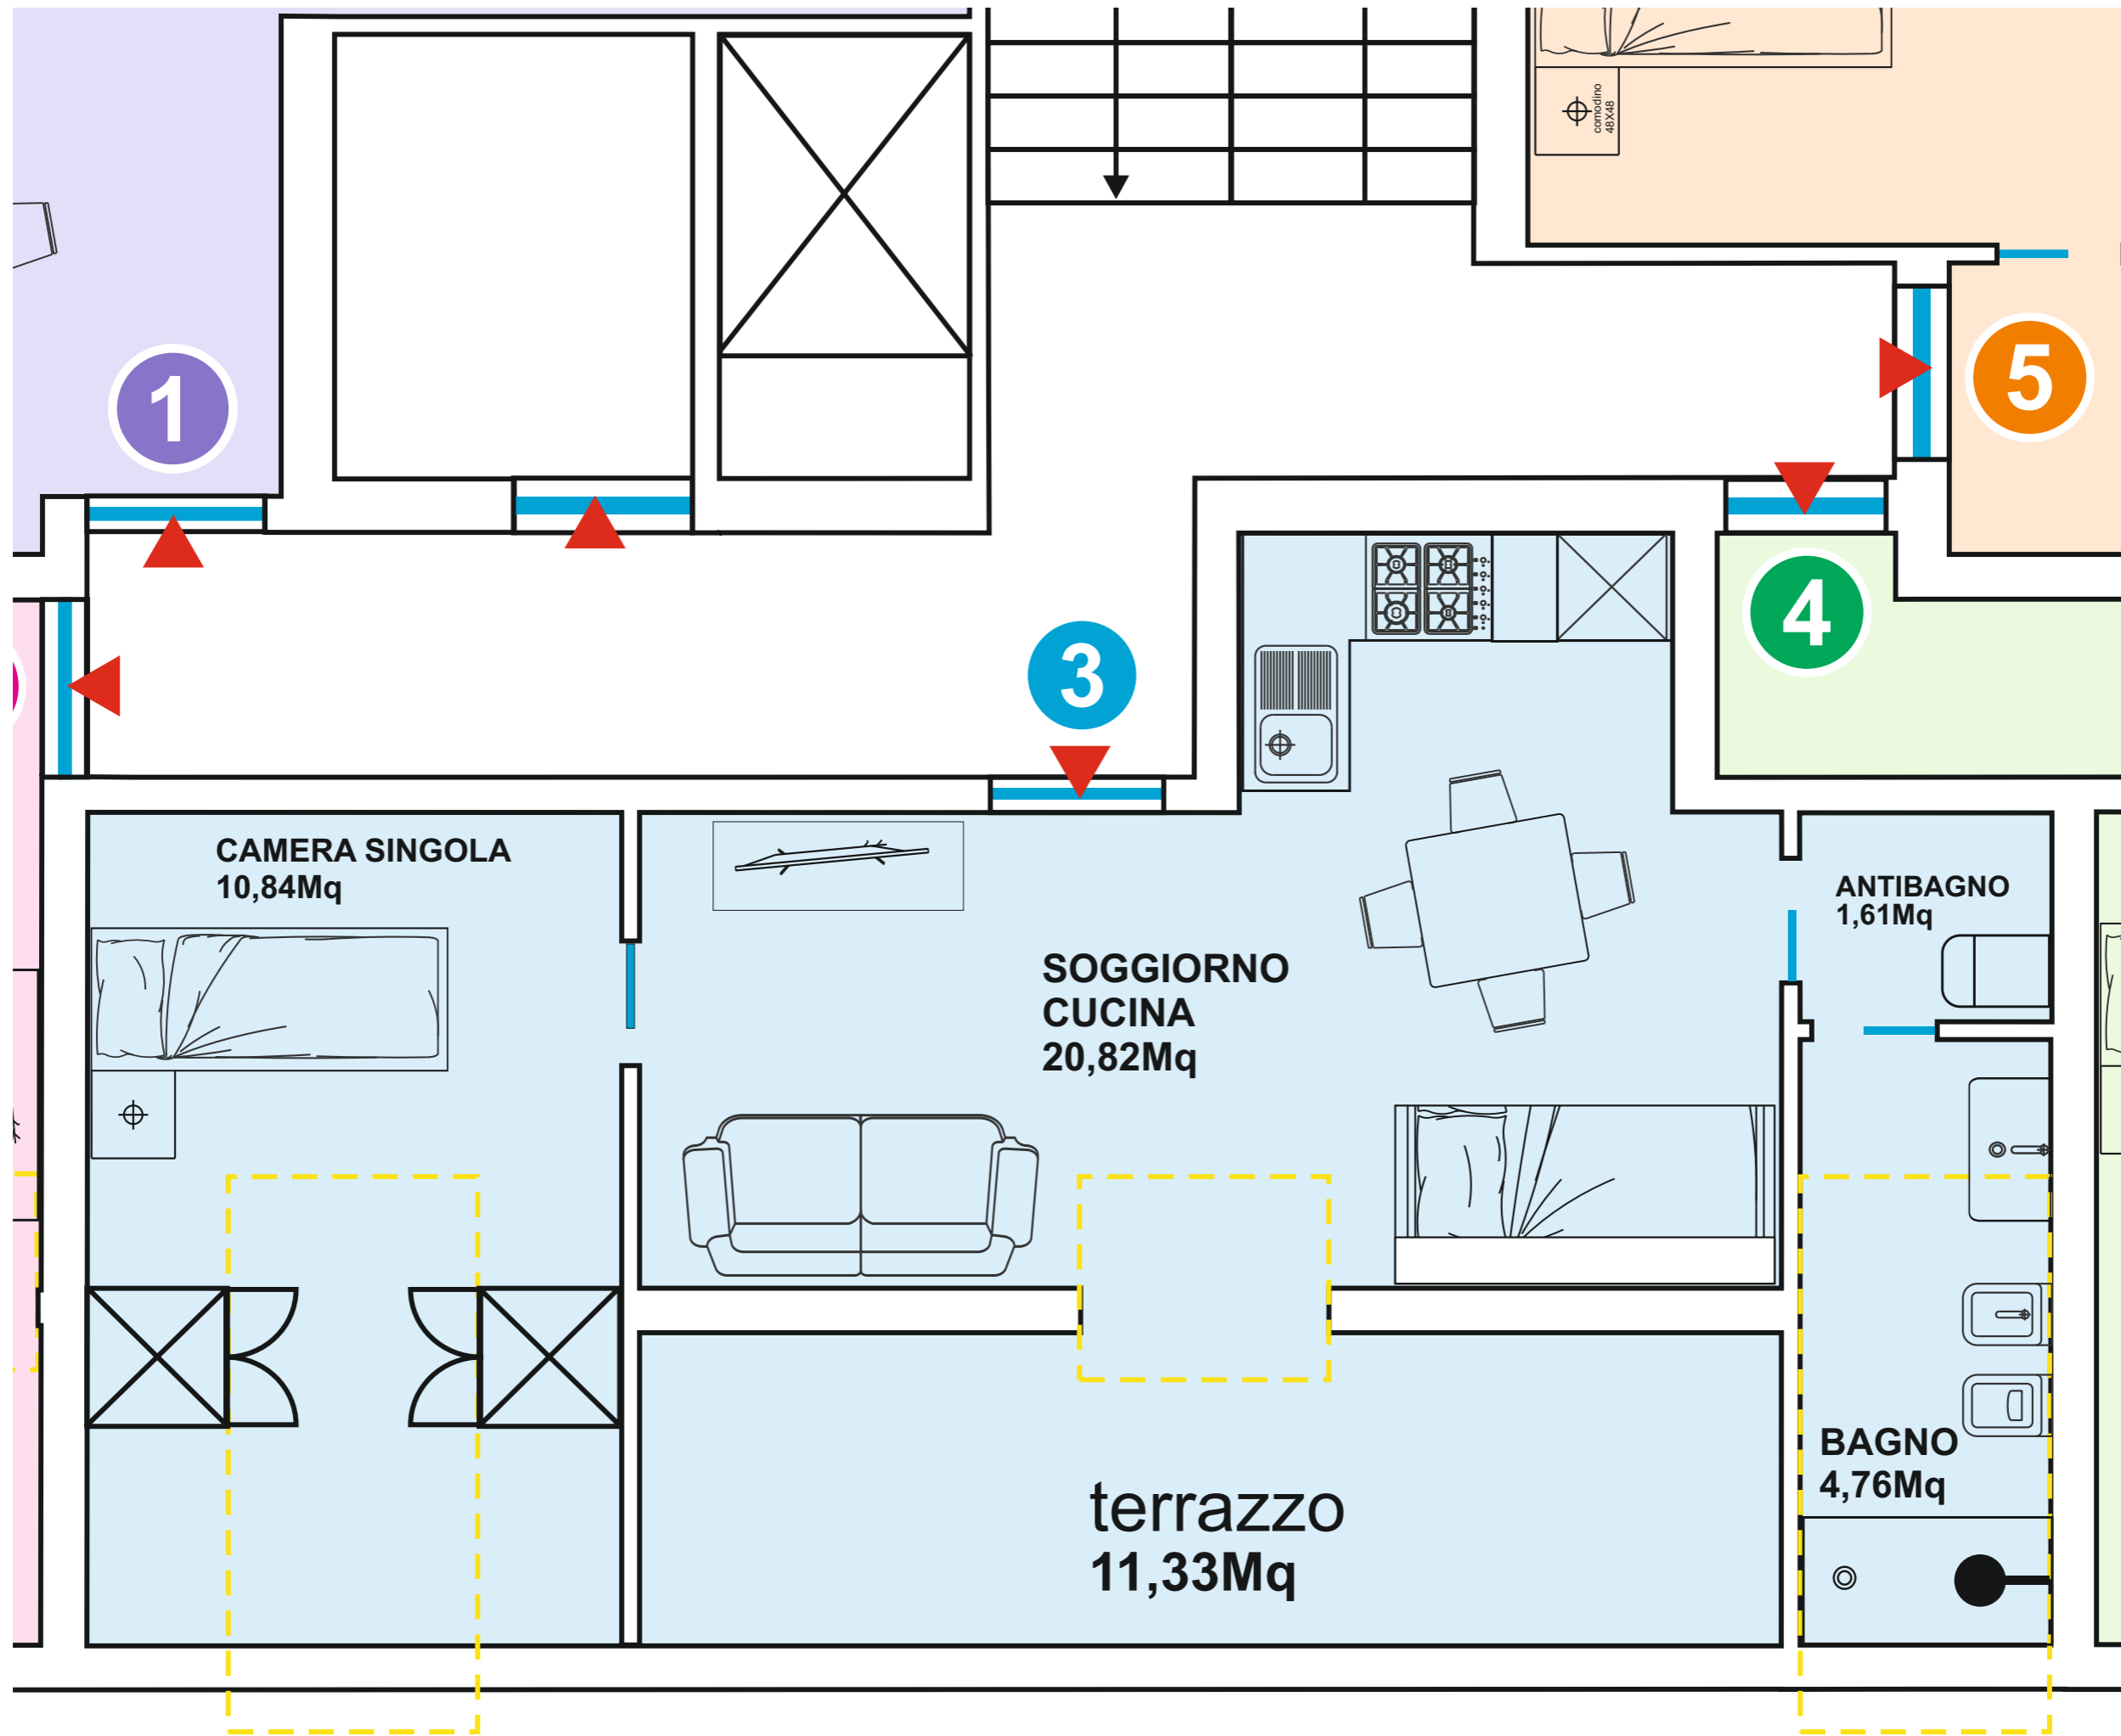

4

ANTIBAGNO
1,61Mq

BAGNO
4,76Mq

comodino
48x48

CAMERA SINGOLA
9,06Mq

velux


ANTIBAGNO
2,34Mq


BAGNO
3,33Mq

SOGGIORNO
CUCINA
31,27Mq

terrazzo
3,59Mq

terrazzo
10,38Mq

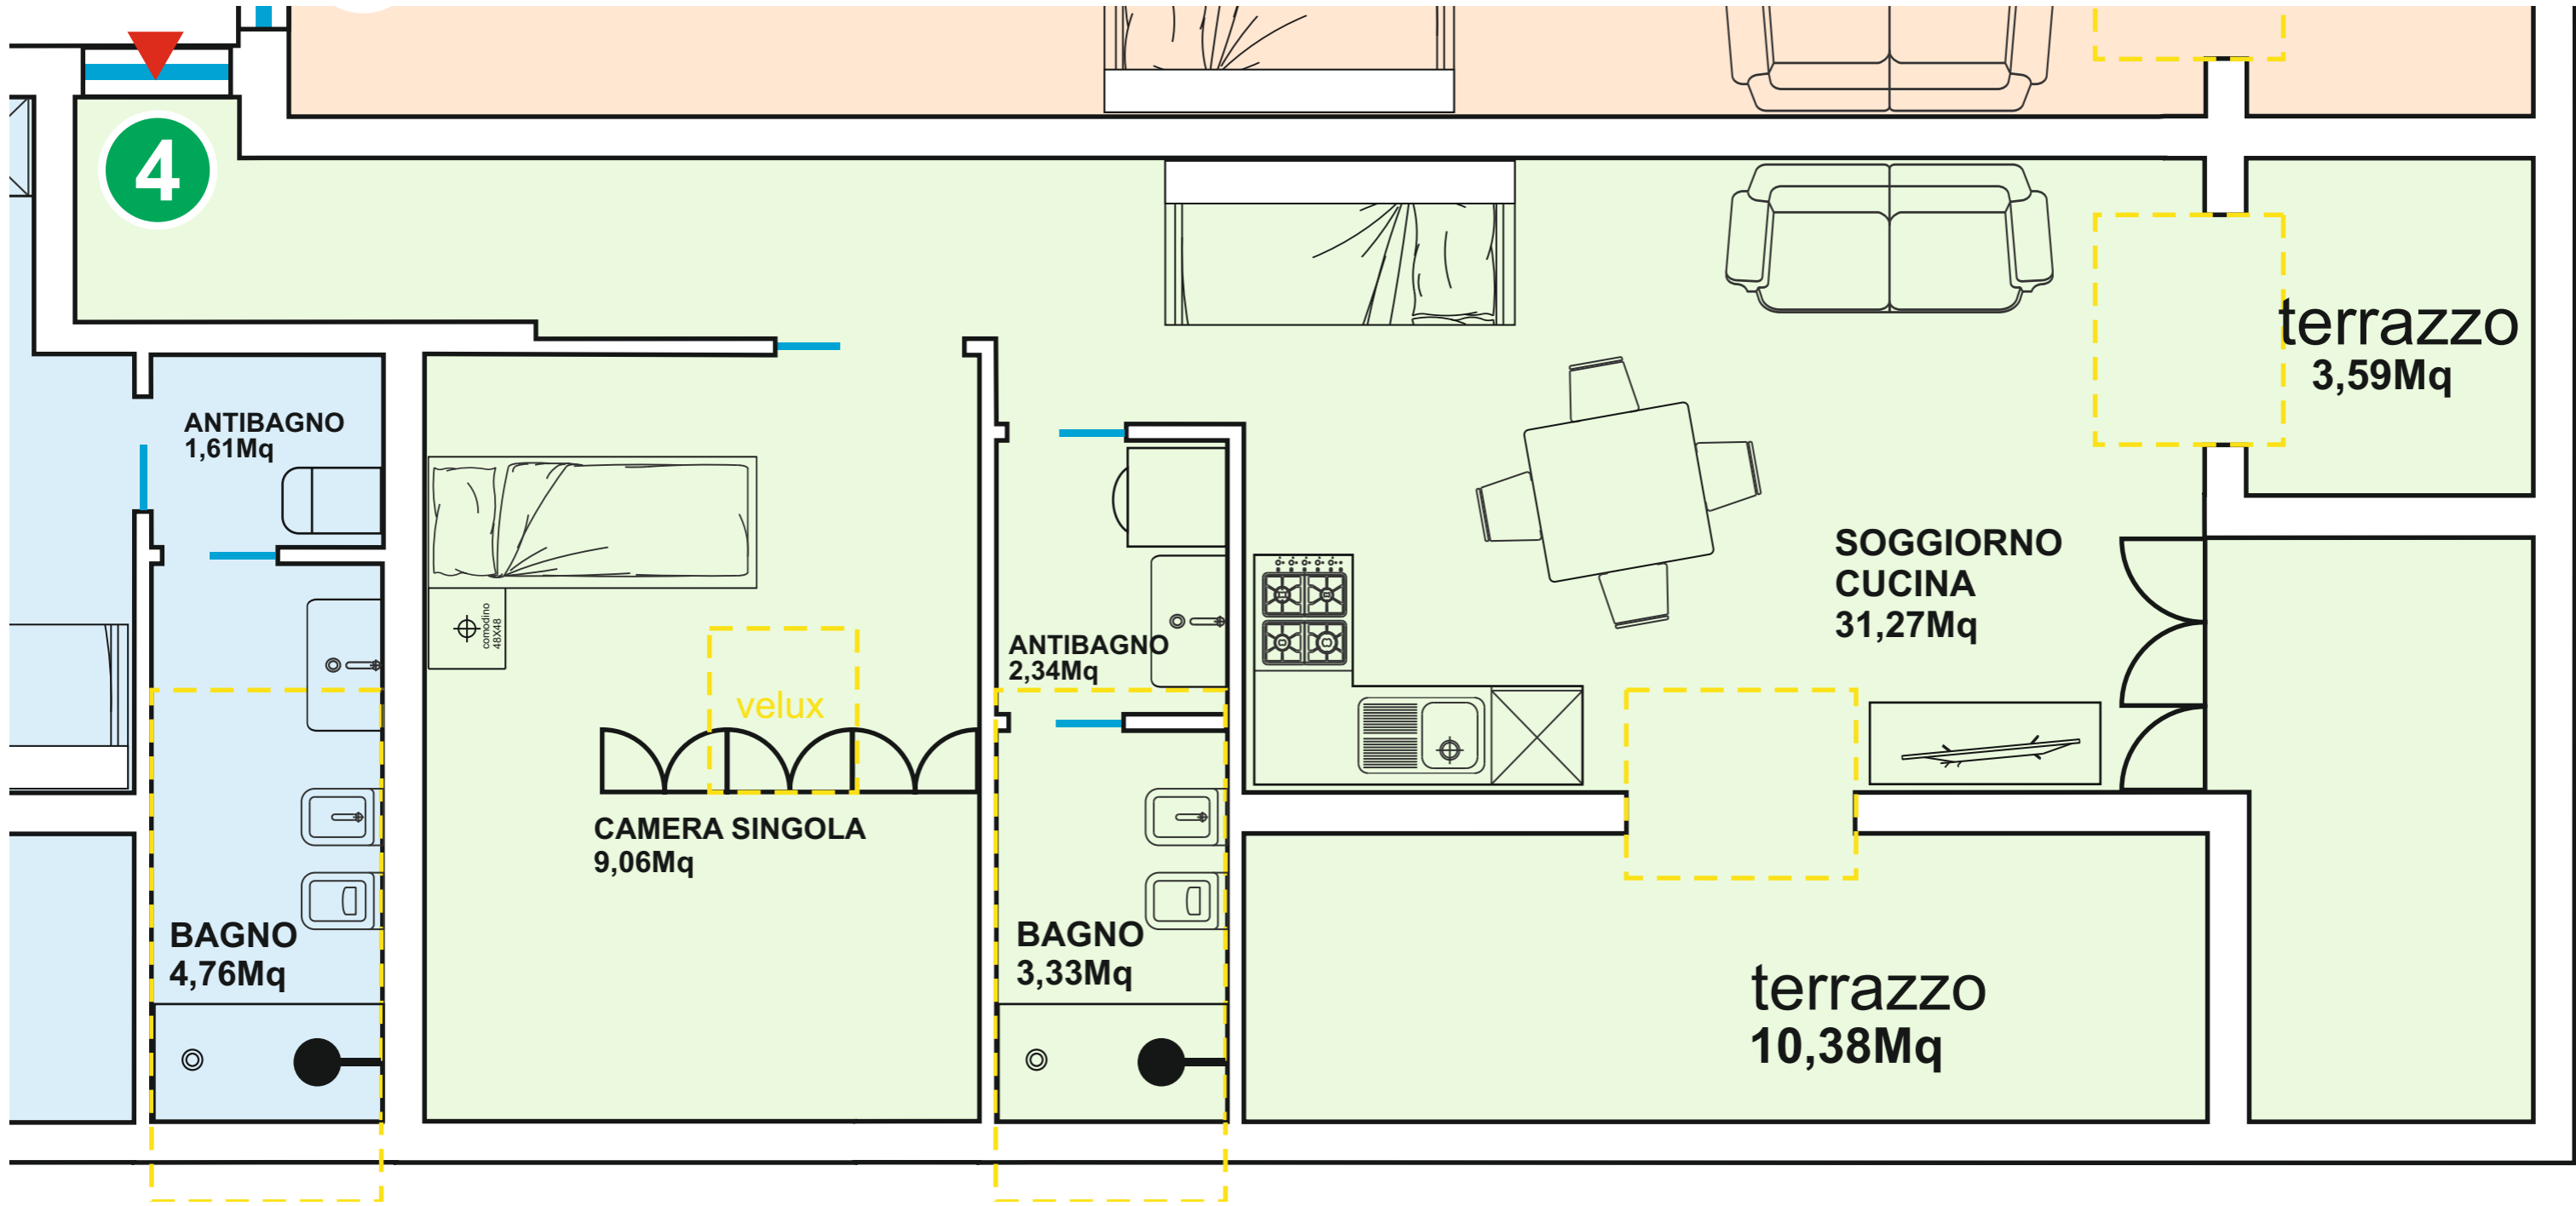

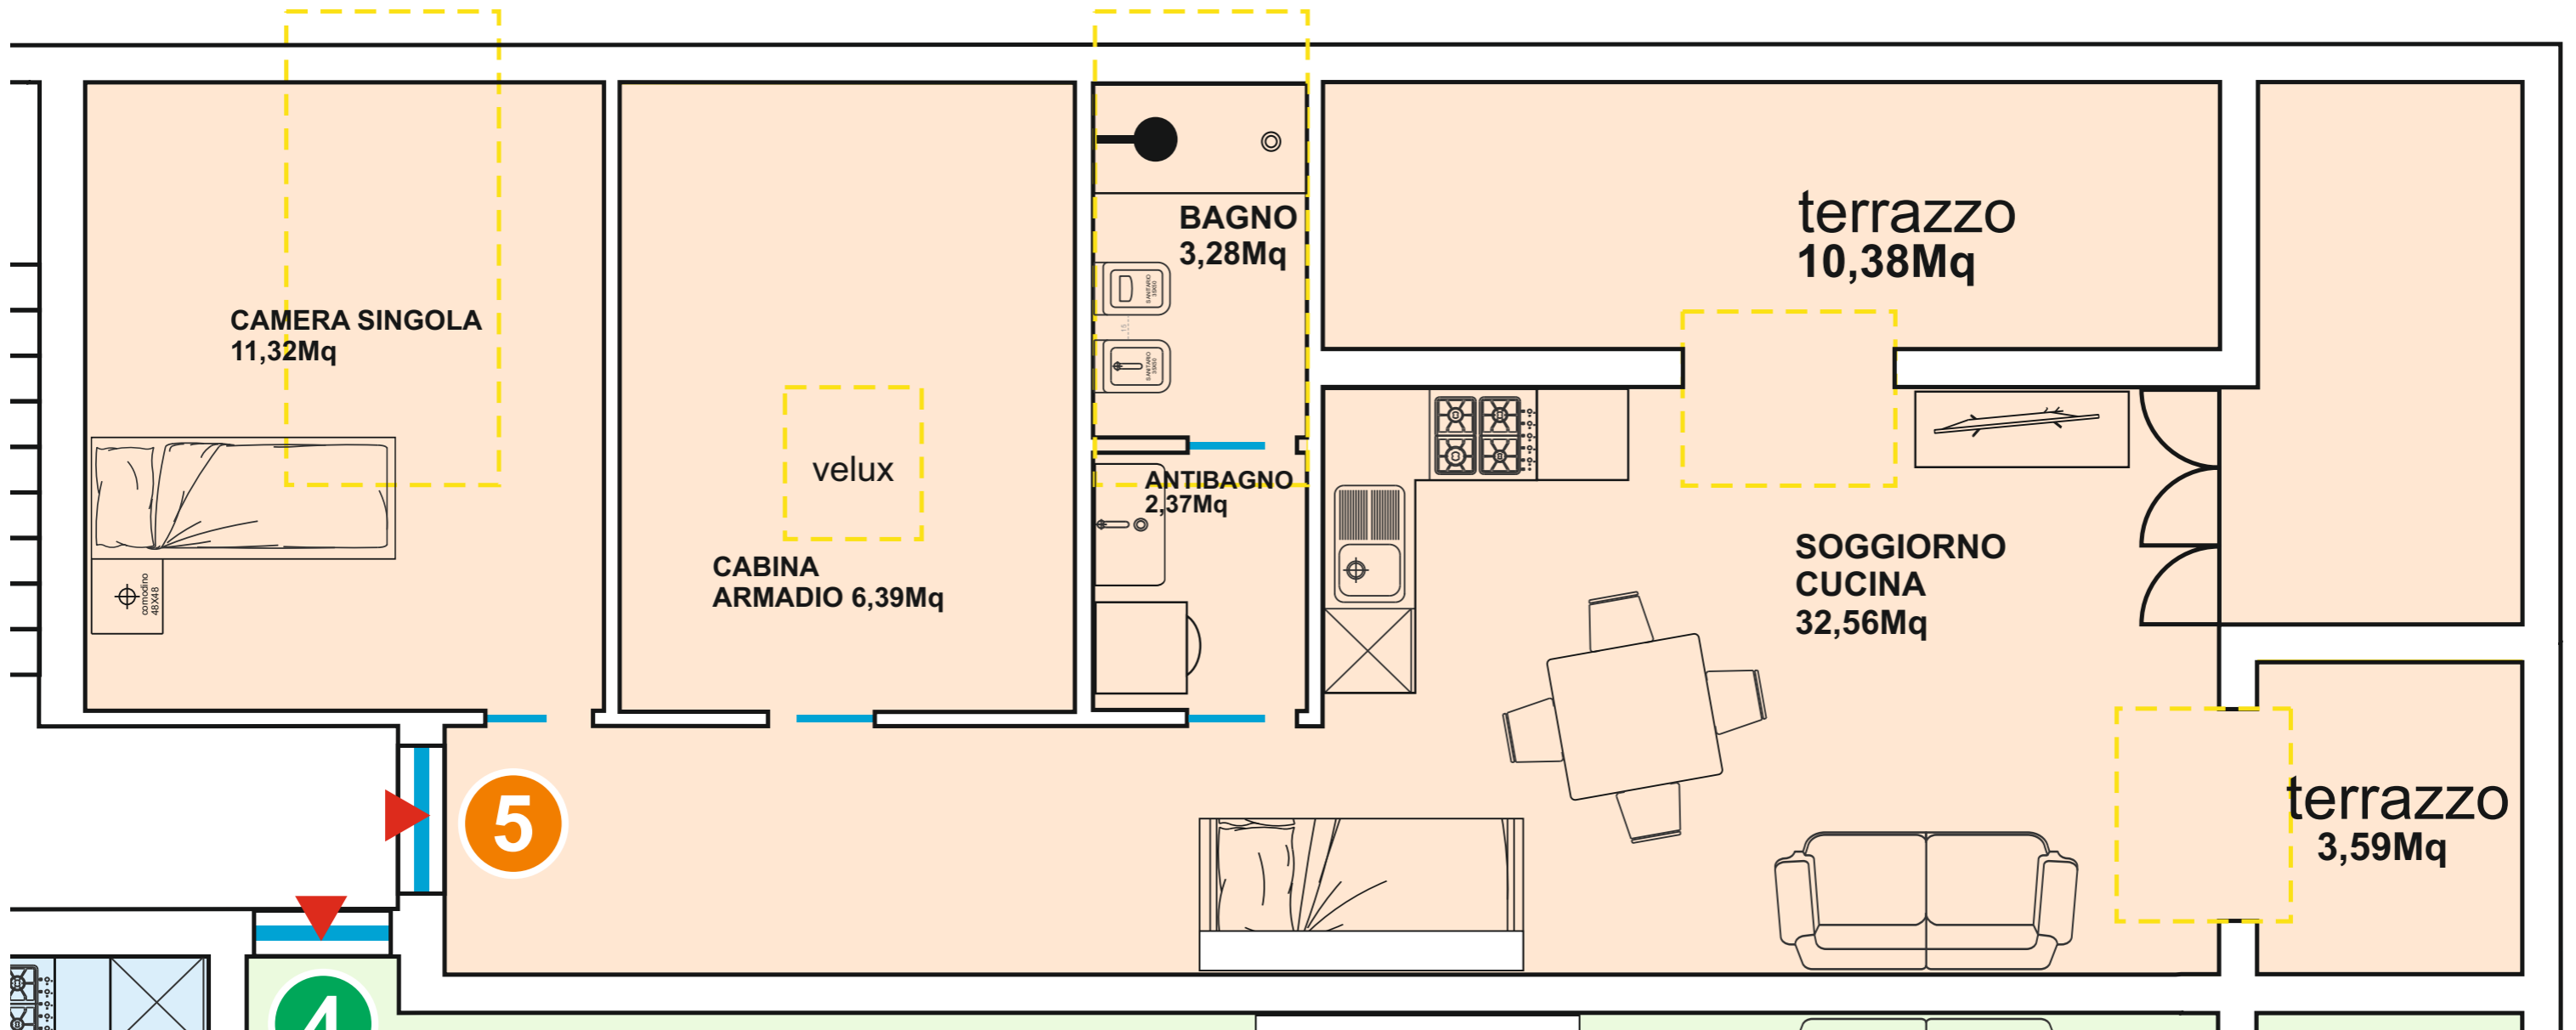



Supermercato
Crai Ceriale

Panificio Pane &
Dolci Fratelli Papa

Work with Us
- Soc. Coop

Residence Mary
- Casa Vacanze

Via Europa
Hair Stiling Mercedes

Pompe Funebri
Liguri - Agenzia di...

Bar Europa - Ceriale (sv)

Residence Moreno
4.3 (19)
Hotel a 2 stelle

st House Arancia 145
votati

OK MARKET Ceriale

Google

ELABORATO PLANIMETRICO

Compilato da:
Perini Marco
Iscritto all'albo:
Geometri
Prov. Savona

N. 1198

**Agenzia delle Entrate
CATASTO FABBRICATI
Ufficio Provinciale di
Savona**

Comune di Ceriale

Sezione: Foglio: 10 Particella: 2794

Protocollo n.

del

Tipo Mappale n. 76146

del 28/11/2016

Dimostrazione grafica dei subalterni

Scala 1 : 500


PIANO TERRA










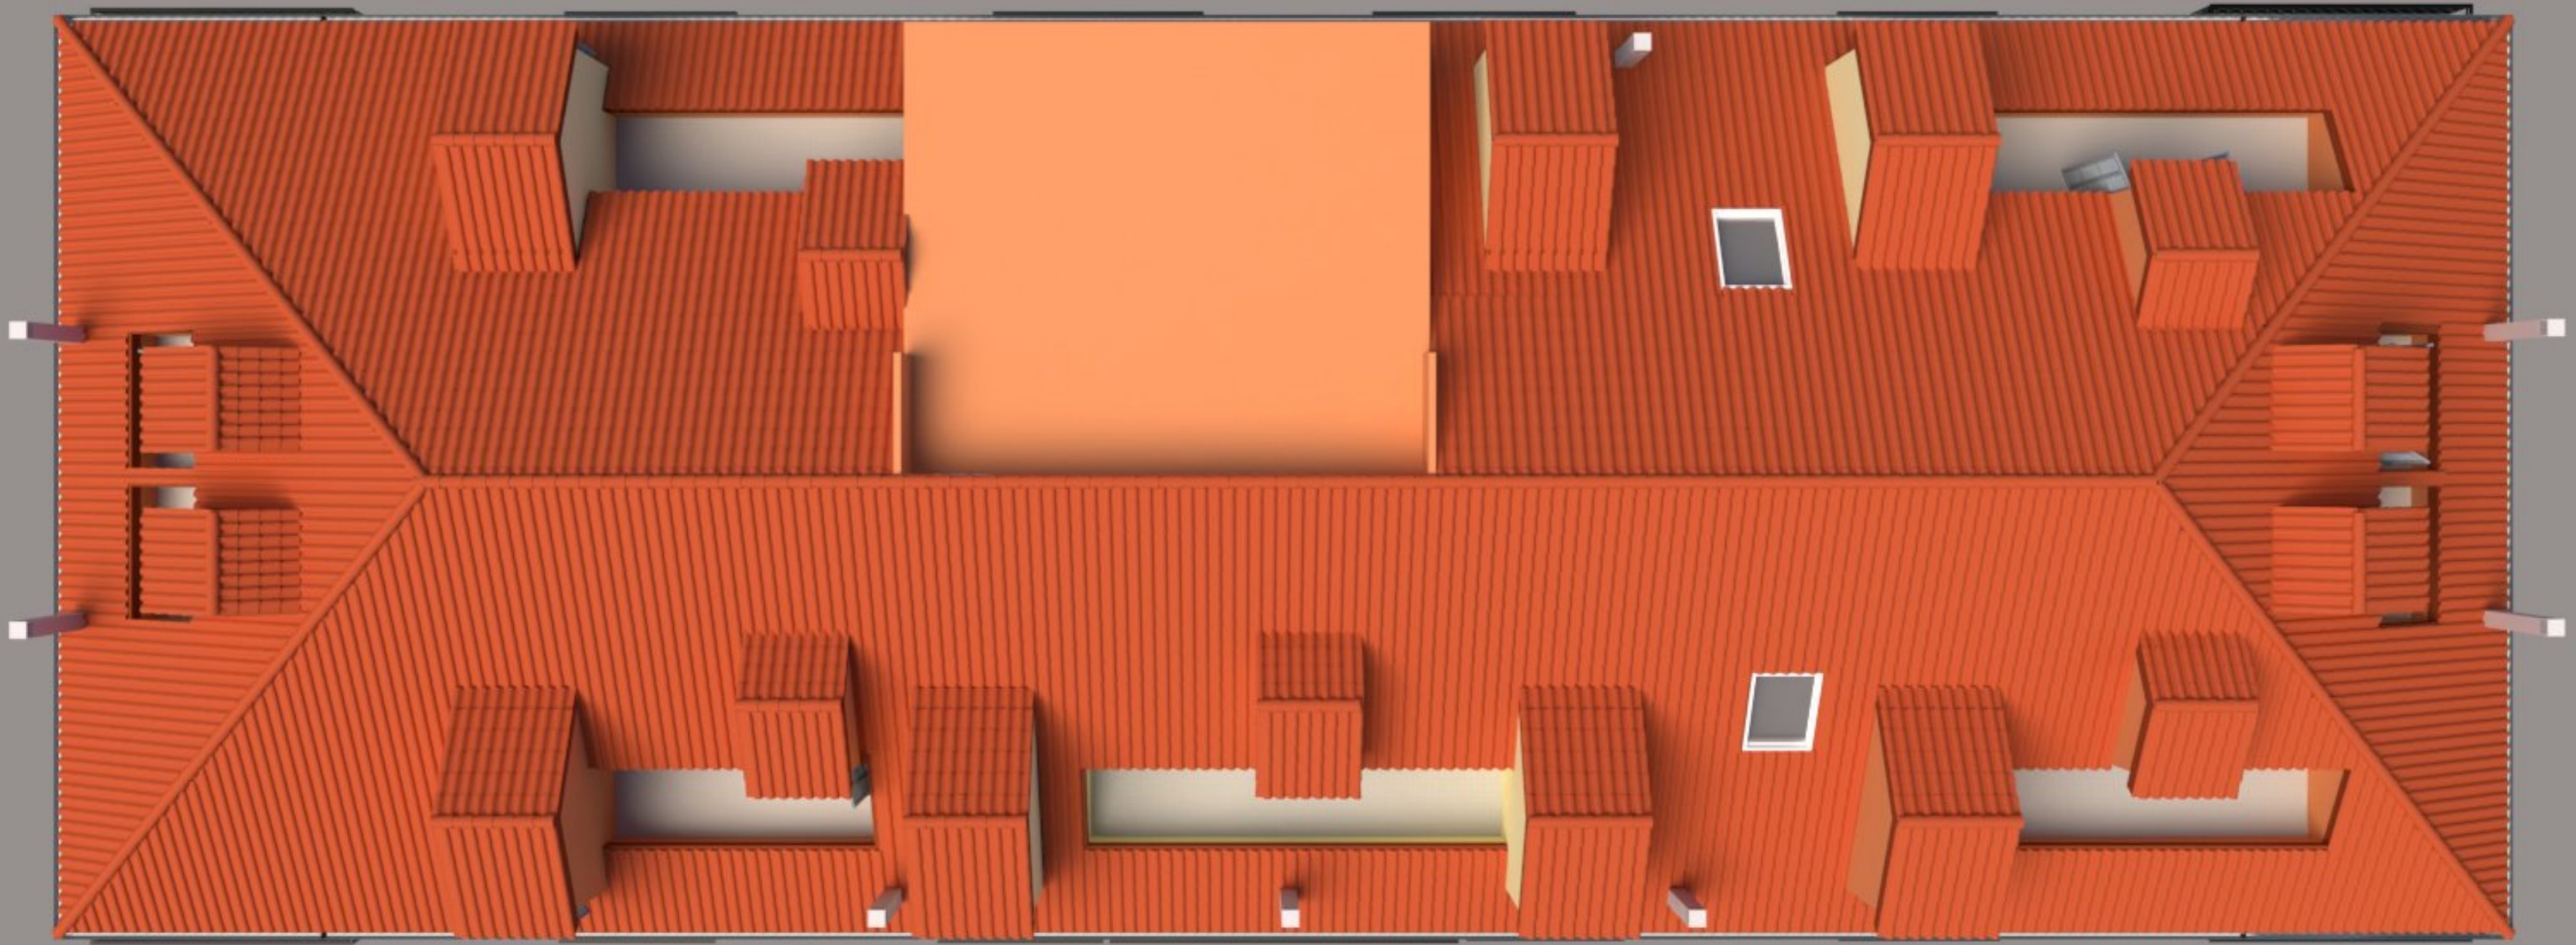

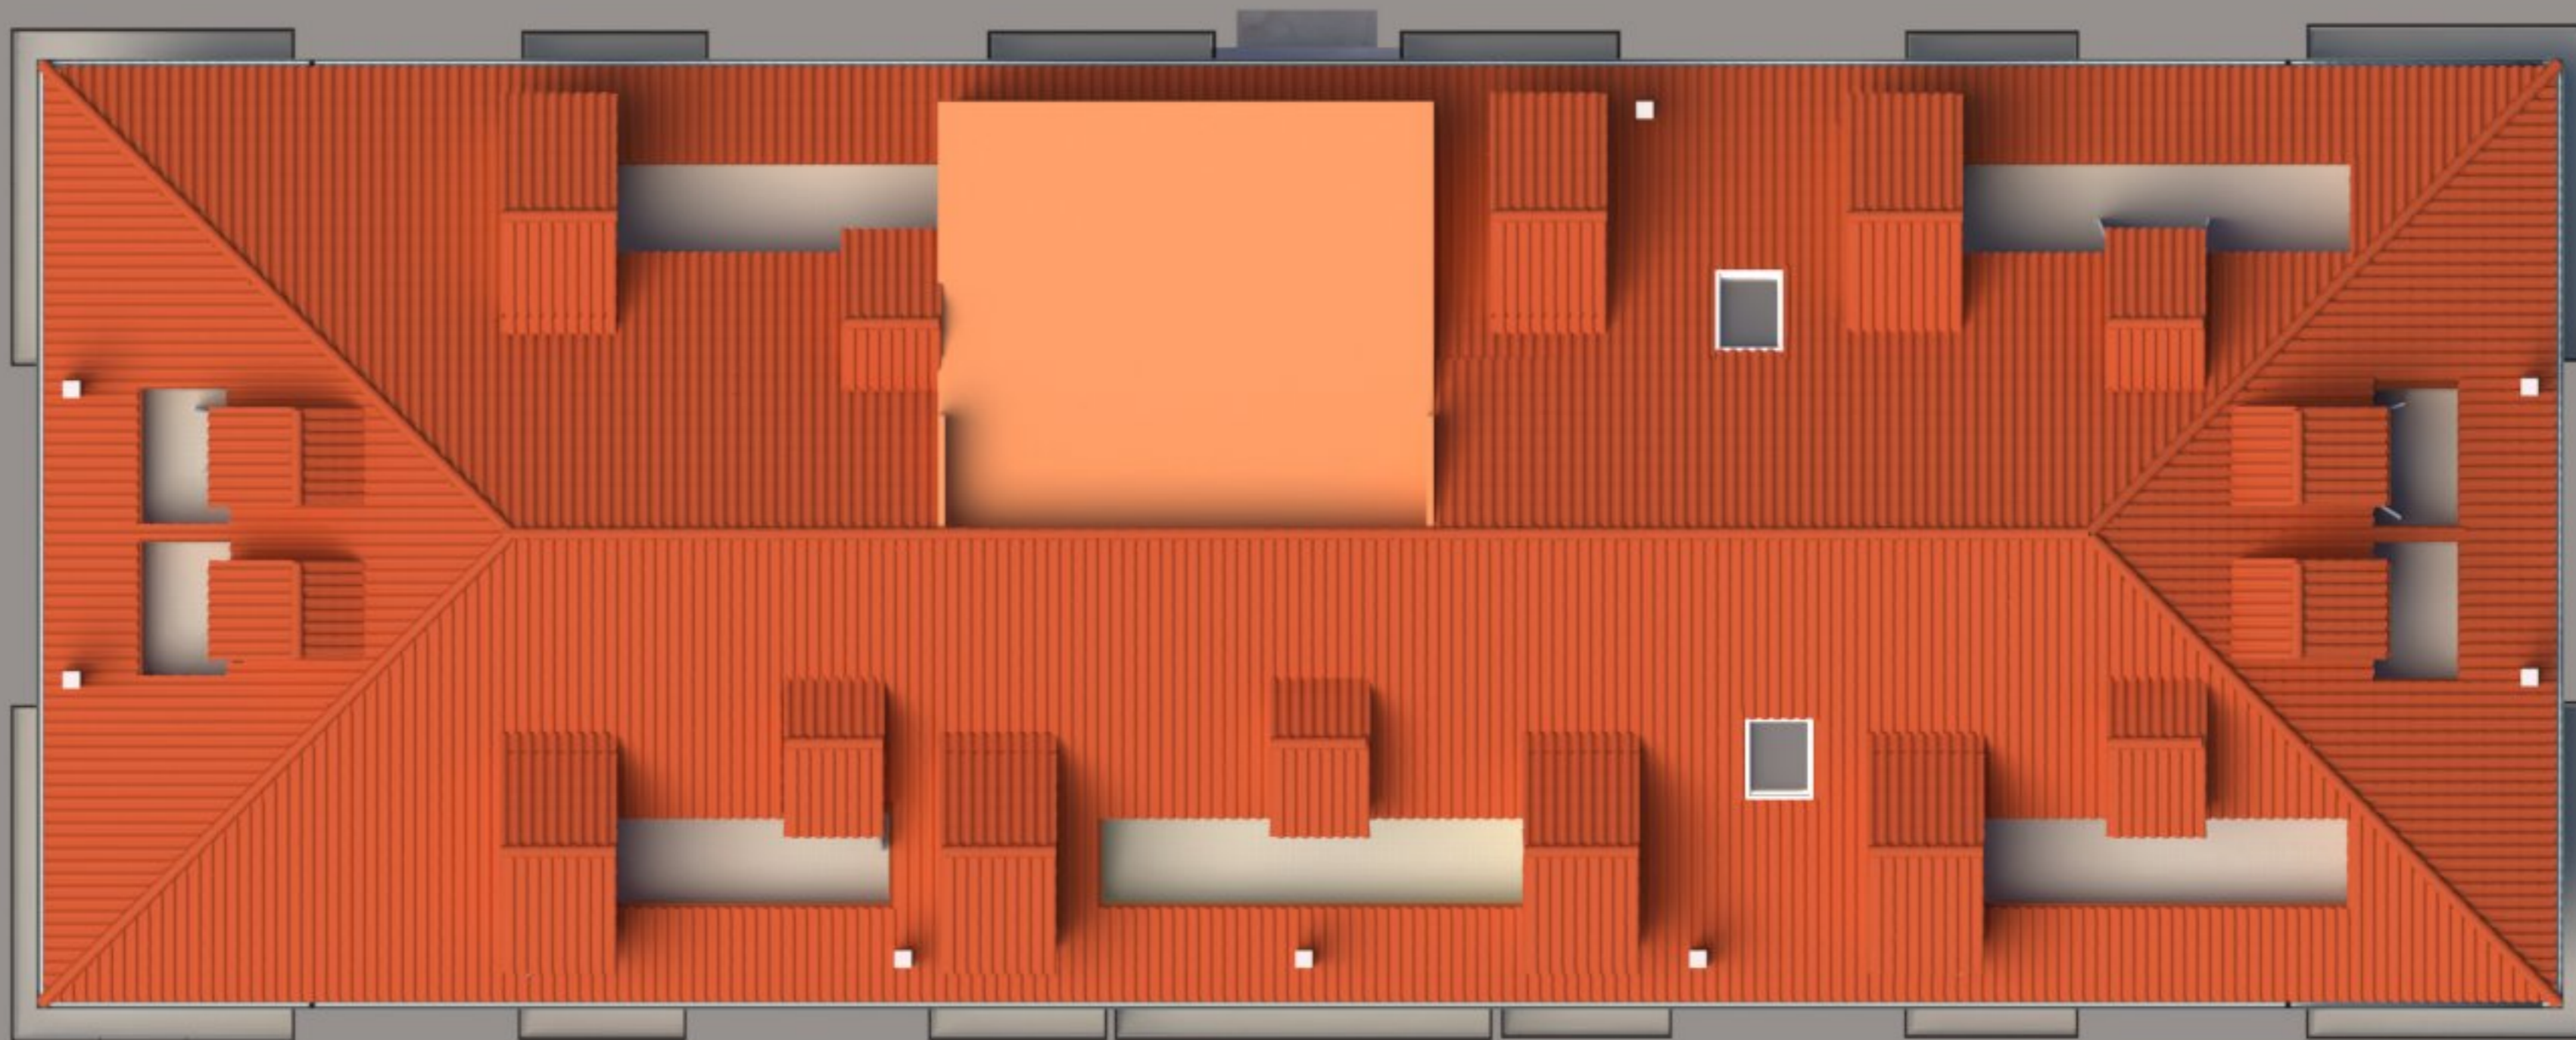












PIANTA SOTTOTETTO

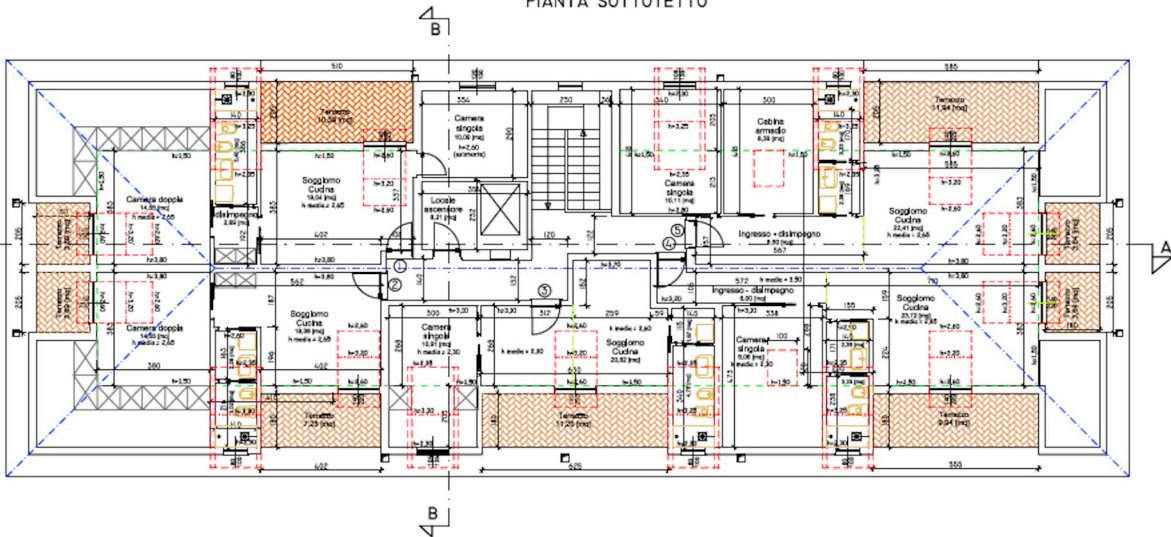

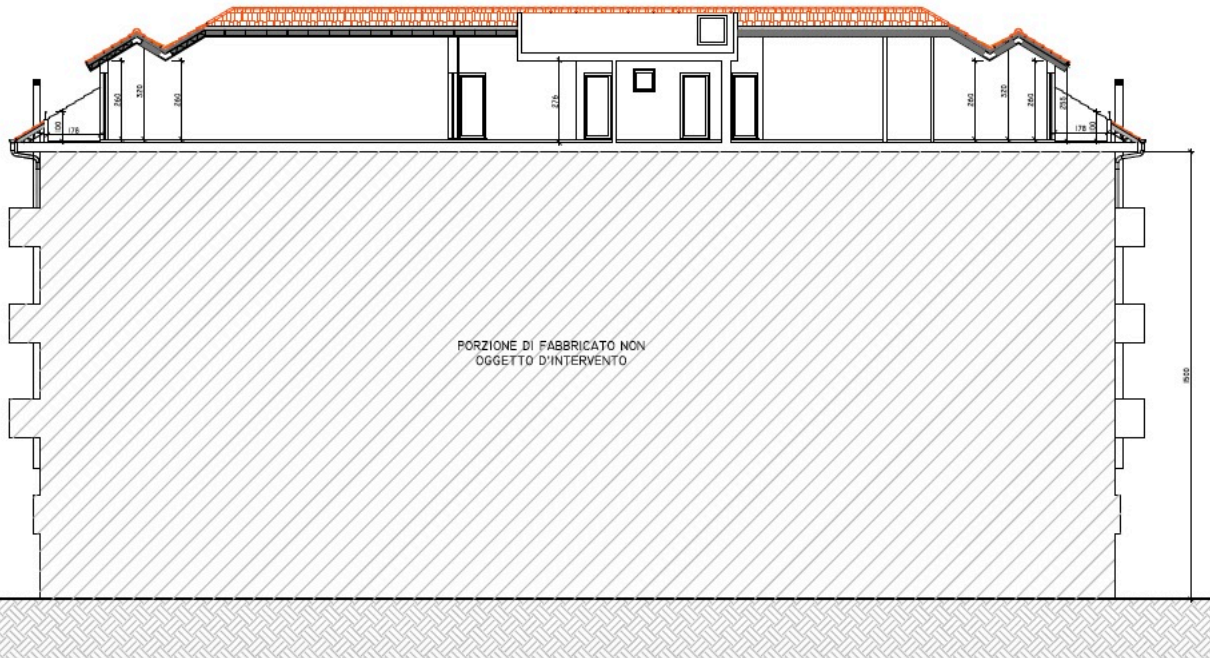


SEZIONE A-A

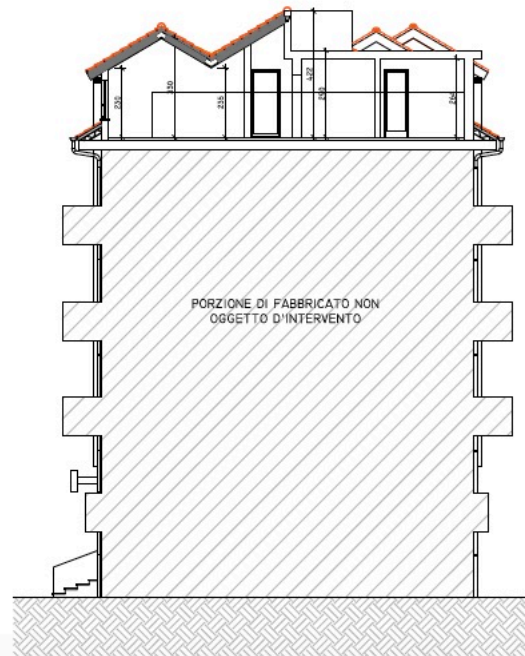


SEZIONE B-B



PROSPETTO NORD

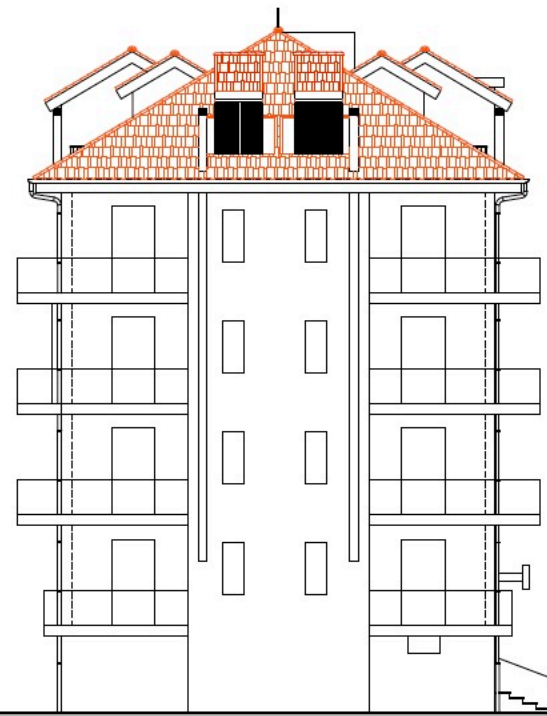

PROSPETTO OVEST

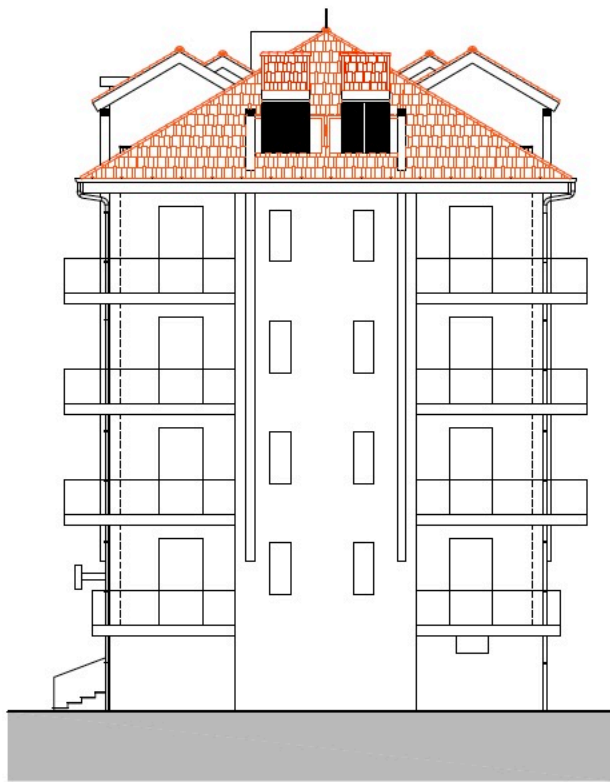

PROSPETTO EST



PROSPETTO SUD

Per info e dettagli

PiazzAffari

Immobiliare di Manavella Geom. Danilo


Piazza San Marcellino, 36 - 10060 BIBIANA (TO)

Tel. 0121.559298 - Cell. +39 335 6279730

P. Iva 07034680012

www.piazzaffariimmobiliare.com

e-mail: info@piazzaffariimmobiliare.com

 @PiazzaffariImmobiliarediManavellaGeom.Danilo

